



VZOROVY PŘEČNÝ REZ - MOST

M 1:50

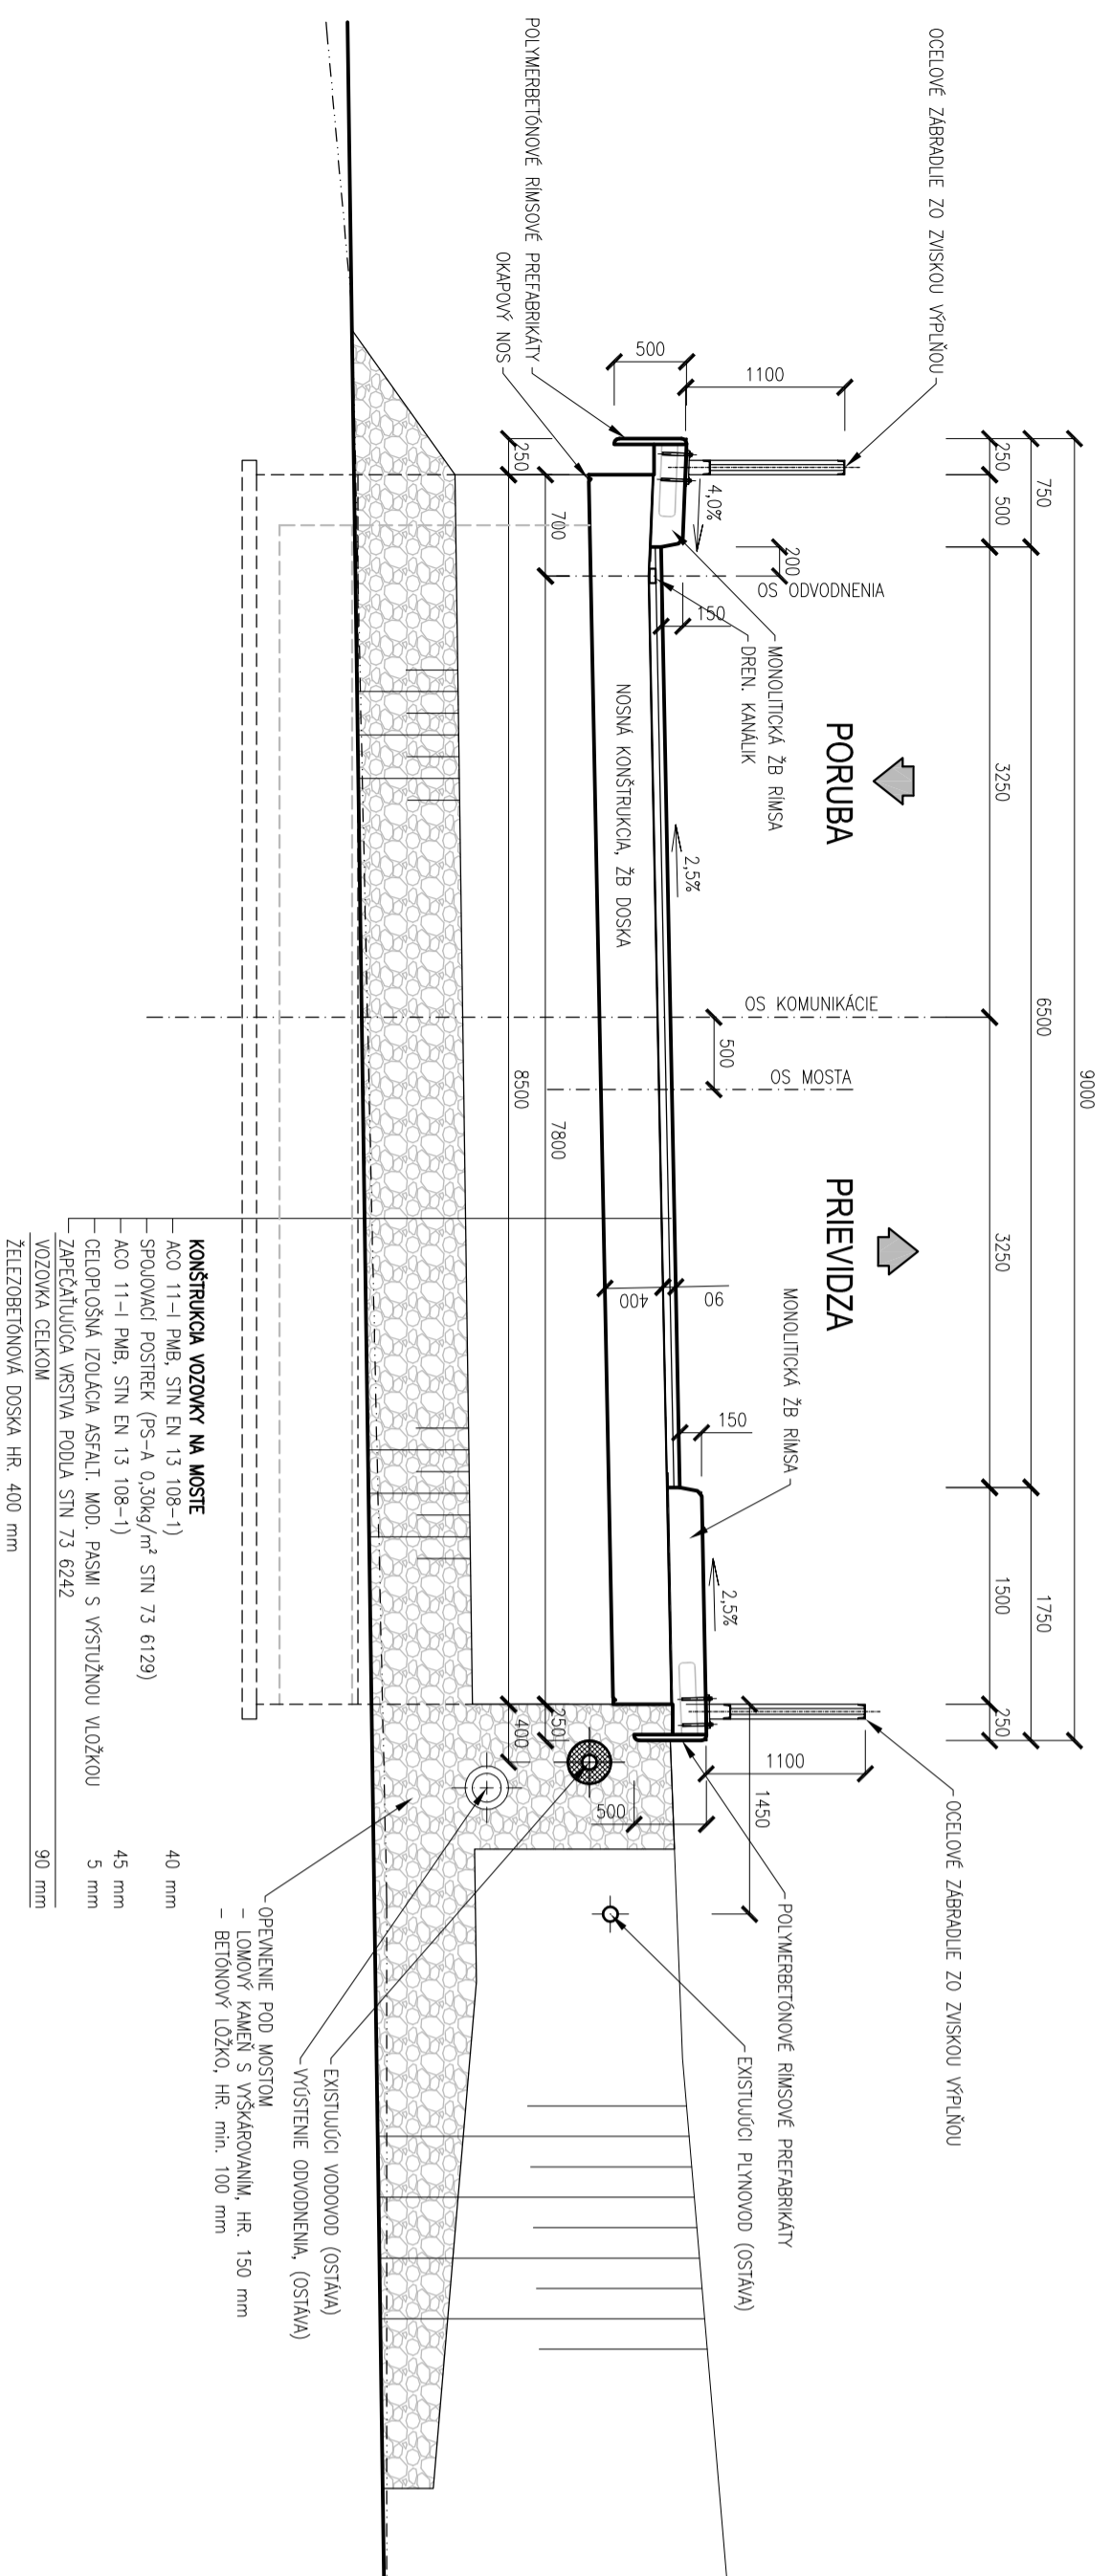


VZOROVY PŘEČNÝ REZ - OPORNÝ MŮR, KRÍDLA 2L

M 1:50

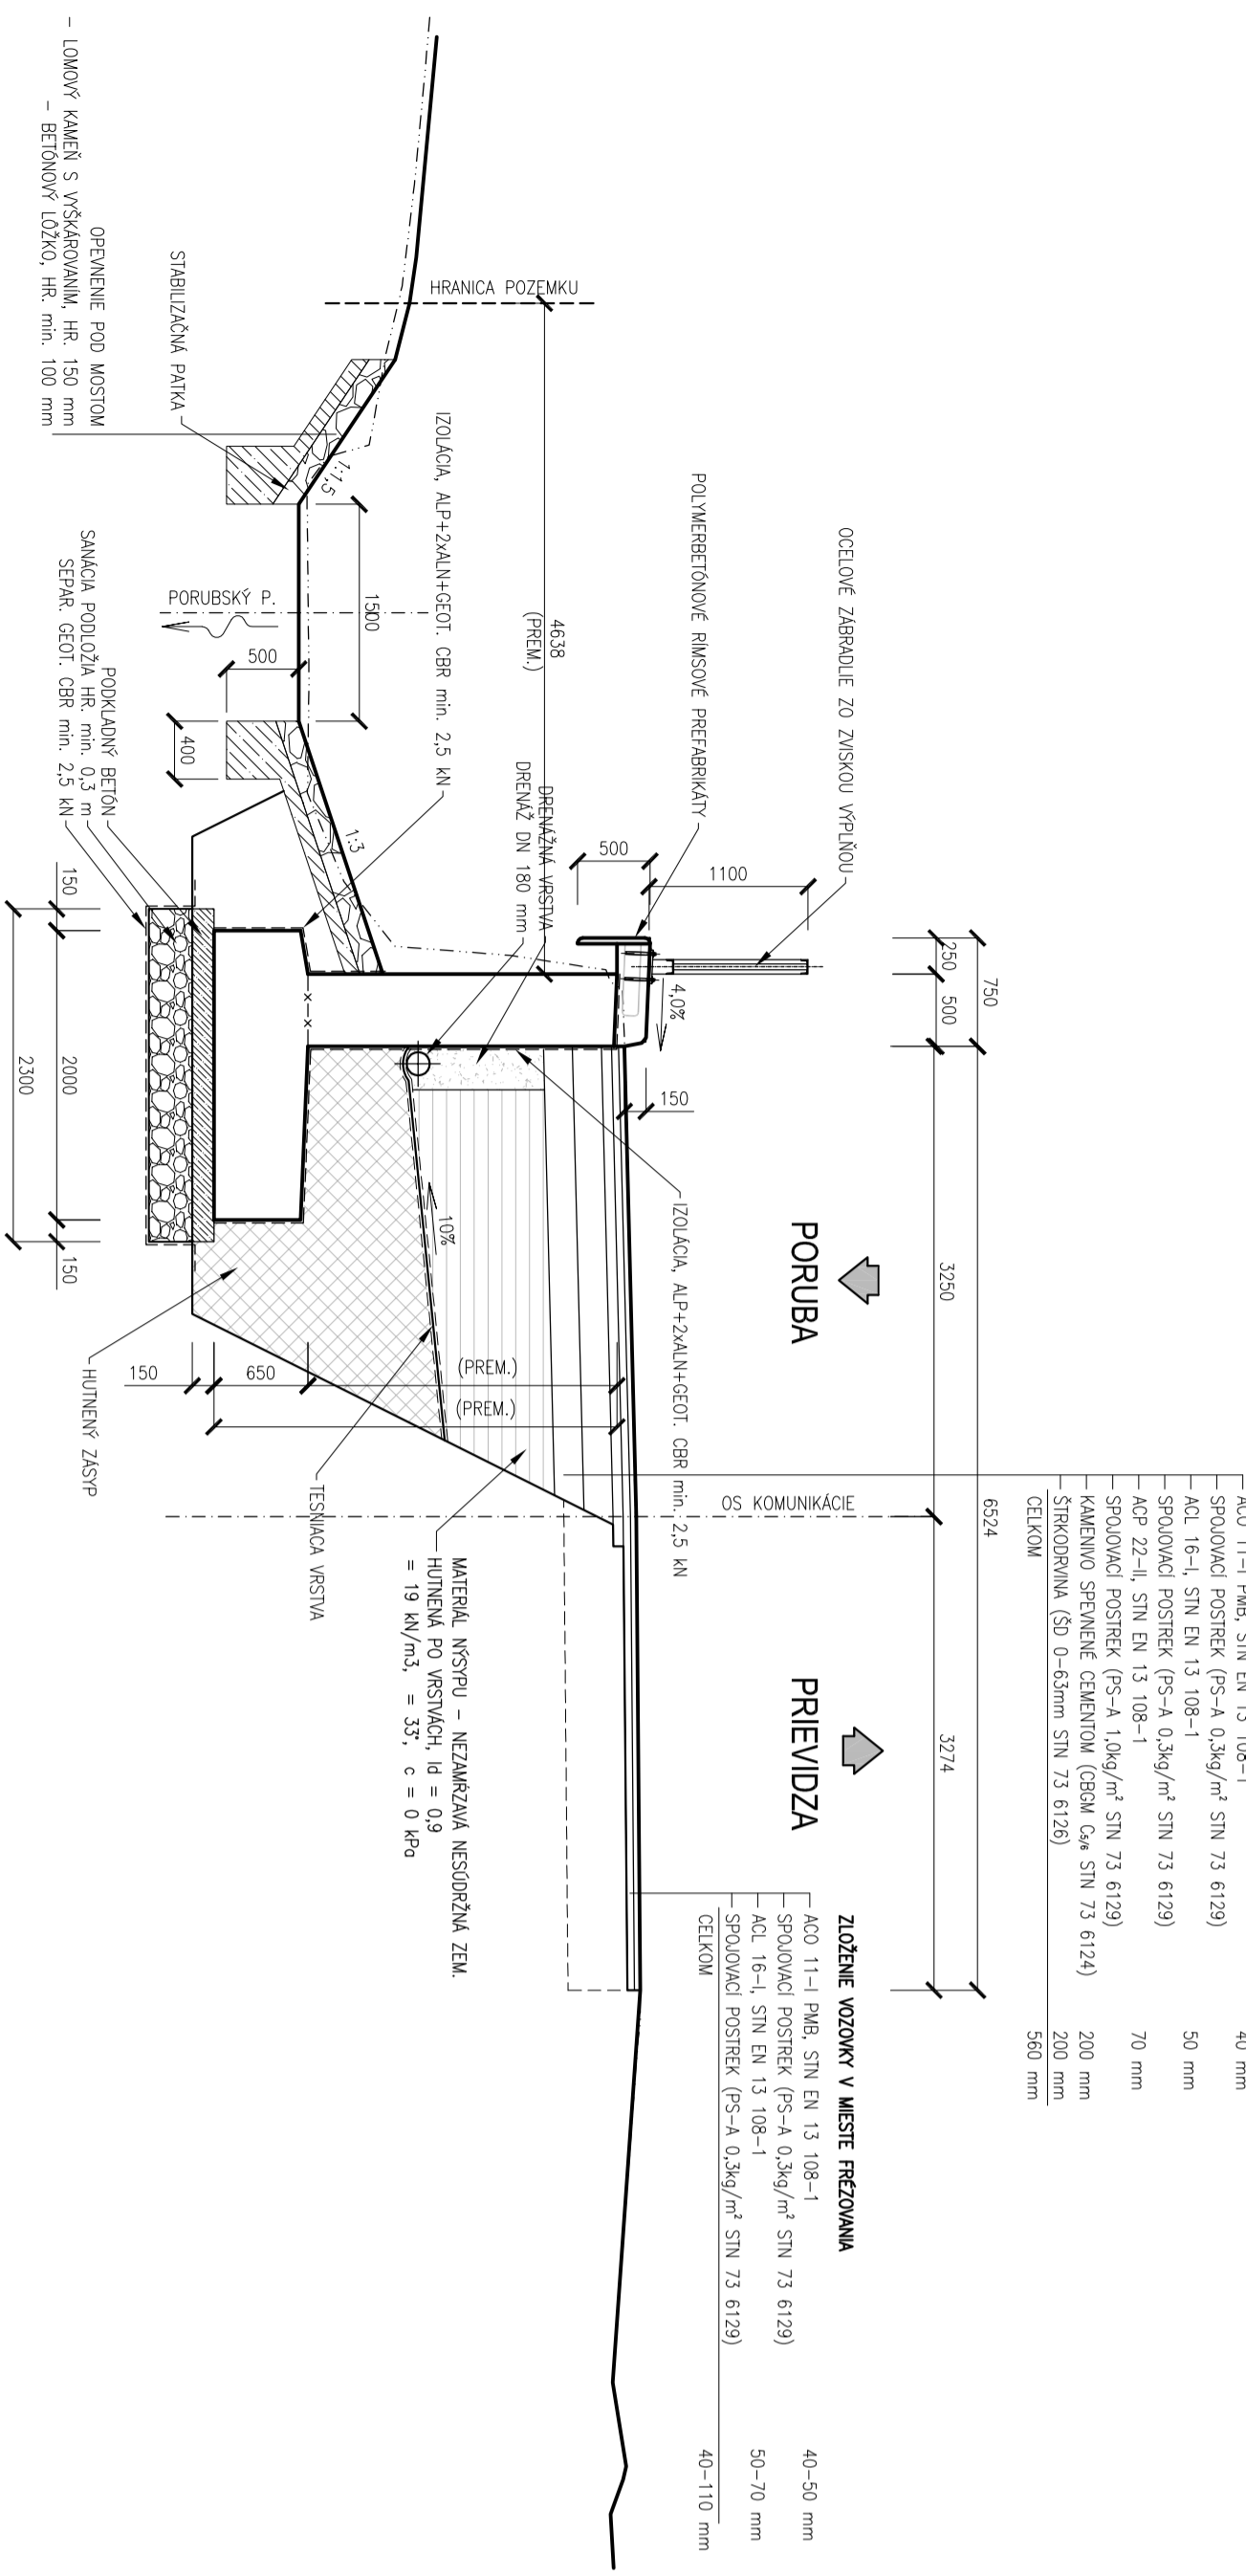


POZDĚLNÝ REZ

M 1:50

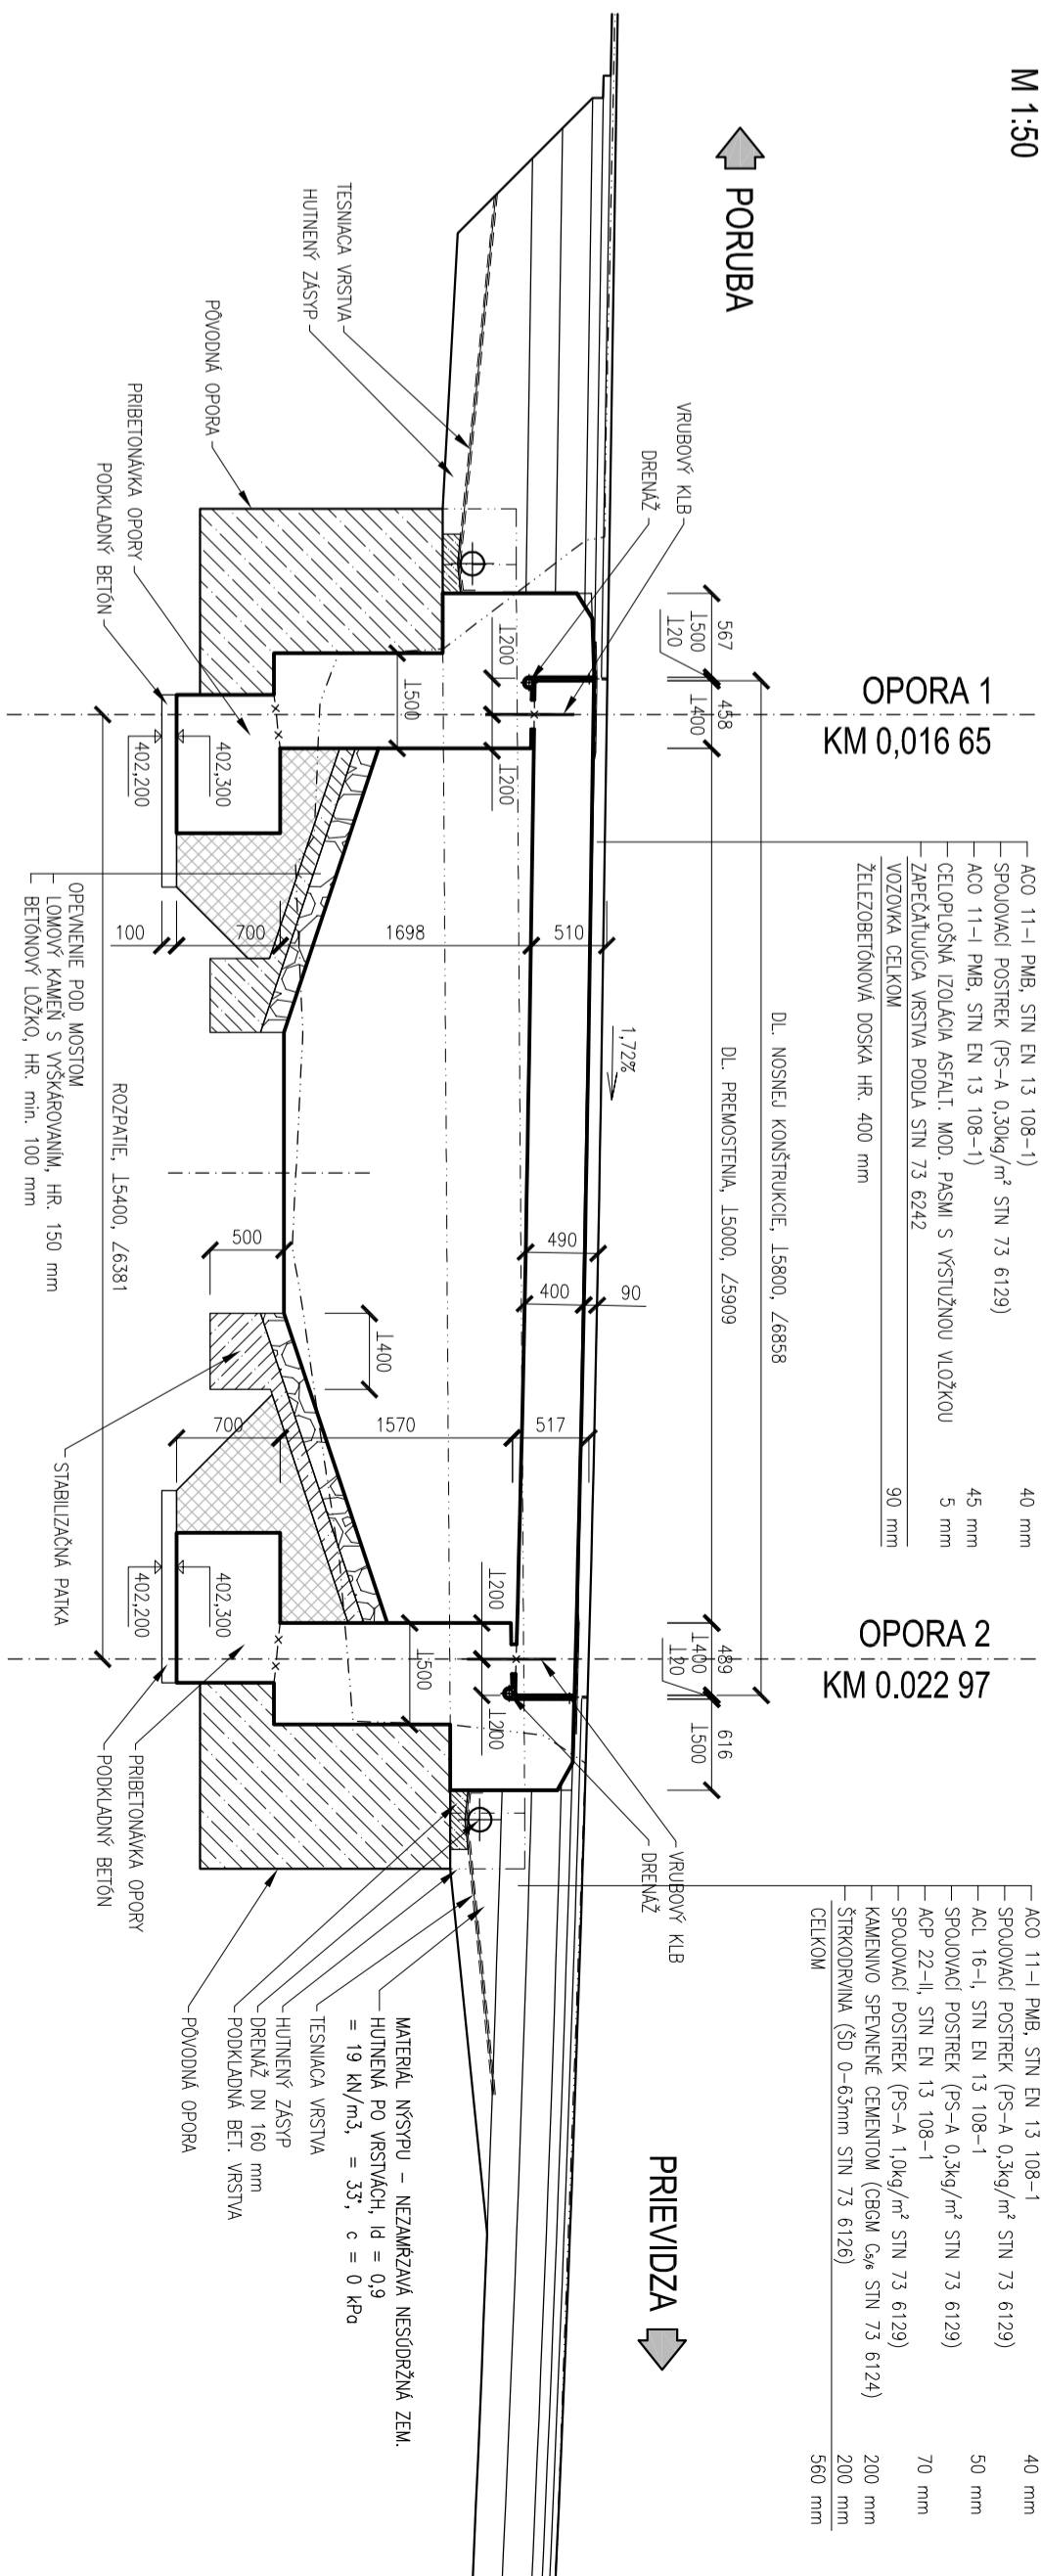

DETAIL PŘECHODOVEJ OBLASTI

M 1:10

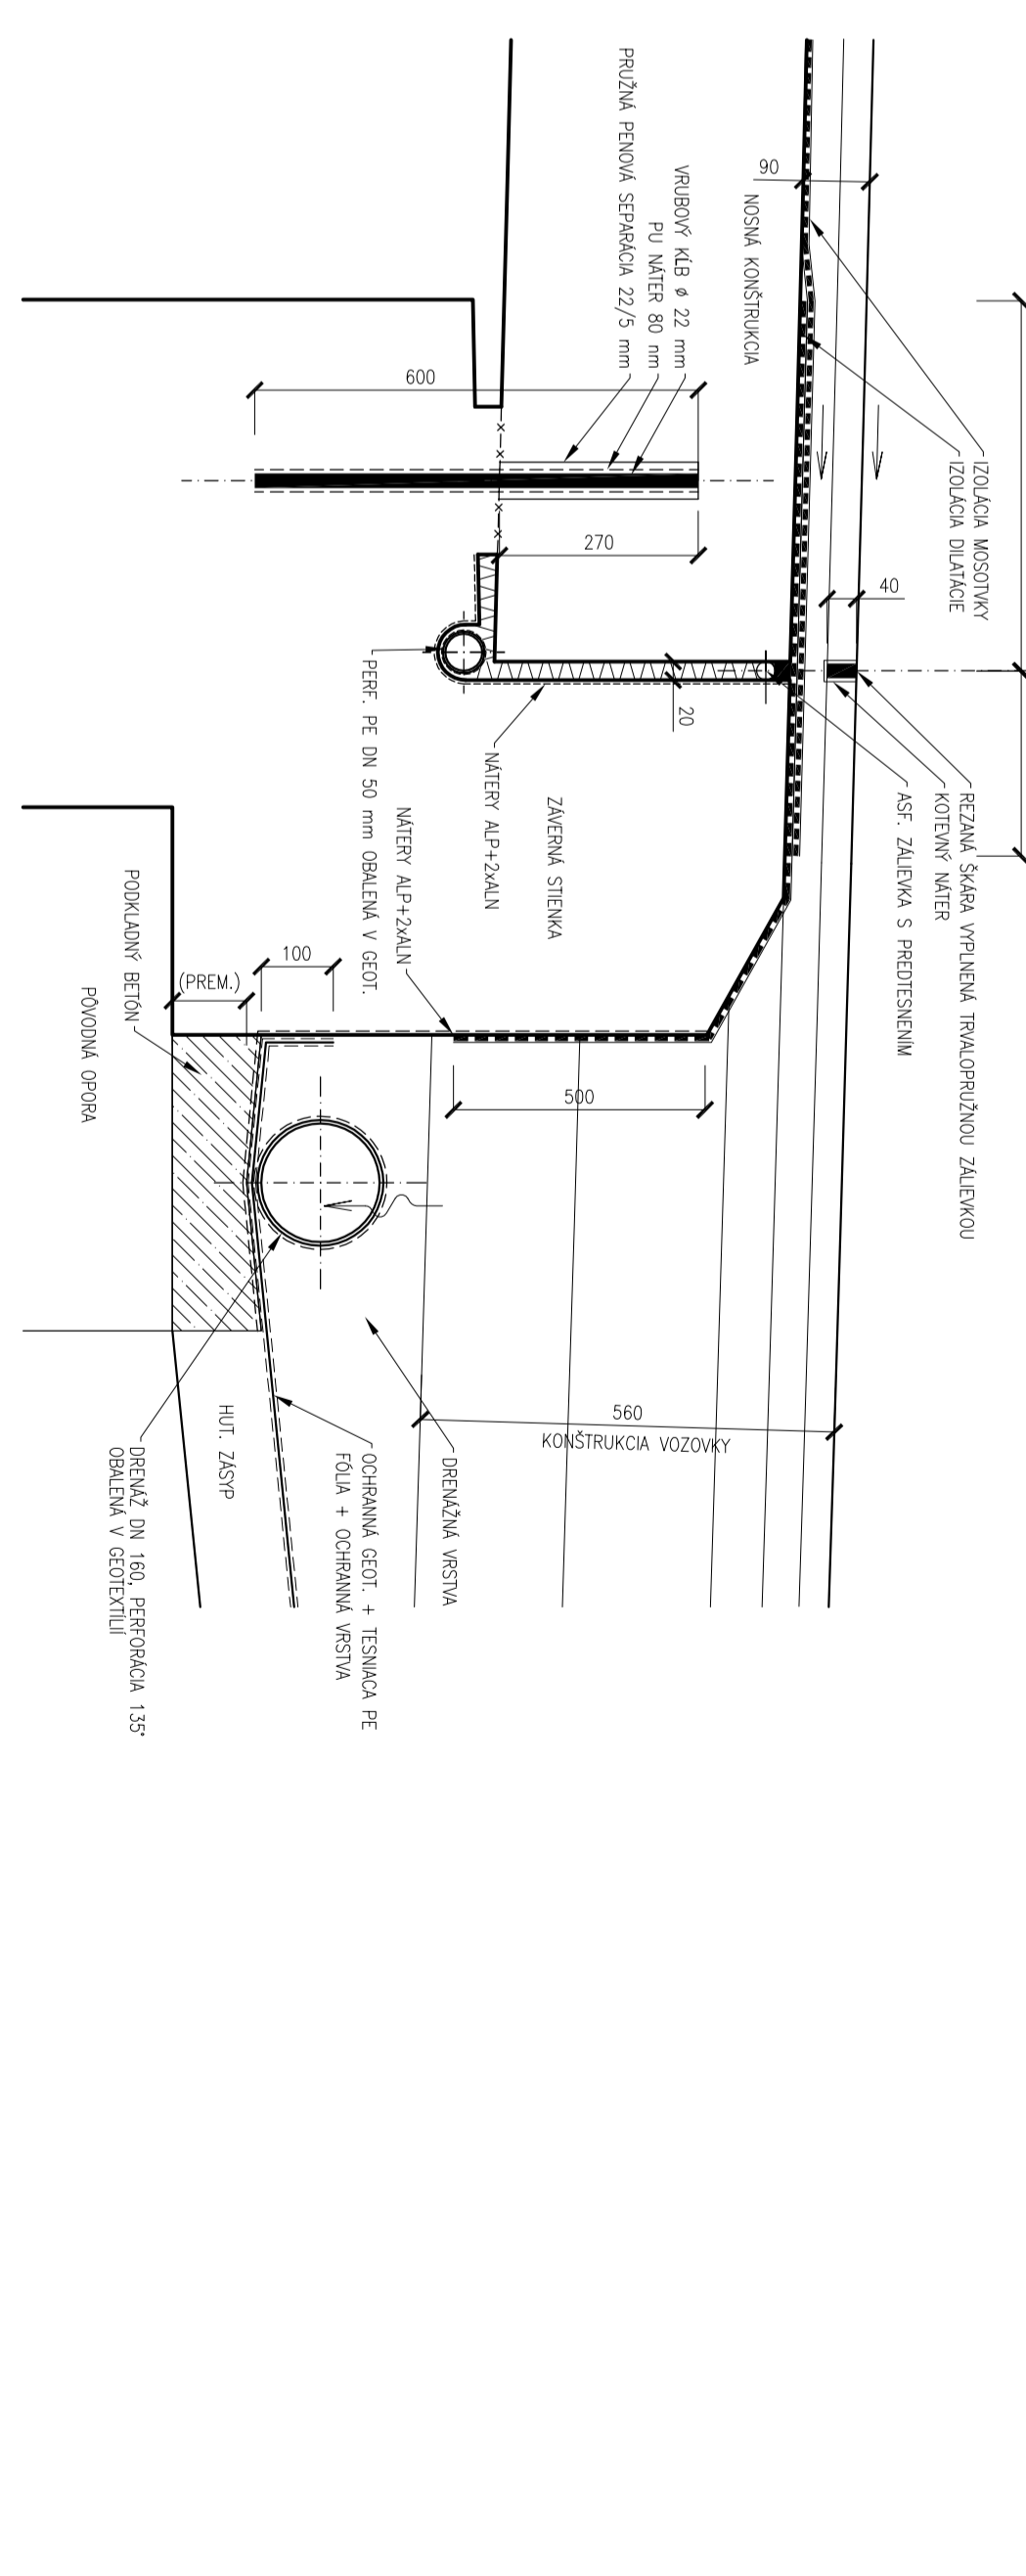

BETONŮV PODLA STN EN 206-1:

- C 35/45 XC4, XD3, XF4 (SK), CH0,1, Dmax 22, S3
- C 30/37 XC3, XD1, XF4 (SK), CH0,1, Dmax 16, S4
- C 30/37 XC2, XD1, XF2, XF2, XF2 (SK), CH0,2, Dmax 16, S4
- C 30/37 XC2, XD1, XF2, XF2, XF2 (SK), CH0,2, Dmax 16, S4
- C 25/30 XC2, XF2 (SK), CH0,4, Dmax 16, S2
- C 16/20 X0 (SK), CH1,0, Dmax 16, S3
- C 12/15 X0 (SK), CH0,4, Dmax 16, S3

ŽELEZOBETONOVÁ RÍMSKA

- ŽELEZOBETONOVÁ DOSKA
- SPODNÁ STAVBA - OPORY
- OPORNÝ MŮR
- BETON POD DLAŽBU
- KAMENNÉ SPONĚNÉ CEMENTOM (GR90 C44, S1N 73 6124)
- ŠTRUKOBRNKA (S0 0-6,5mm S1N 73 6129)

BETONÁRSKA VÝSTUŽ:

- B 500B
- S235J2G3+C450
- KONŠTRUKČNÁ OCEĽ

POZNÁMKA: PRED ZAHÁJENÍM STAVBYNÝCH PRÁČ JE NUTNÉ VYTÝČIT VEŠKERÝ INŽINIERSKÉ SIETE ICH SPRÁVACÍMI III ZAKAZKÁ:

REKONŠTRUKCIA MOSTA 1799-004 PORUBA

**daqe**  
DAQE Slovakia s.r.o.  
Univerzitná 4471 968 07 97  
přibrah@daqe.sk

PRŮLOHA: PŘEHLEDNÝ VÝKRES - REZY	ČÍSLO ZÁKAZKY: 16429TL
INVESTOR: Teridiňanský samosprávny kraj, K doľnej stanici 72822200, 9111 01 Trenčín	DATAUM: 12/2015
KVAL: Trenčiansky	STUPEŇ: DSP/DORS
MANŽER PROJEKTU: K.U.L.: Poruba	MĚŘKÁ: 1:50
OKRES: Prievidza	FORMÁT: 10xA4
ZODPOVEDNÝ PROJEKTANT: K.U.L.	ČÍSLO PRŮLOHY: SUPRÁVA:
ING. MARTIN PITONÁK, PHD.	03.2
ING. LUKÁŠ ROLKO	
ING. MARTIN PITONÁK, PHD.	