


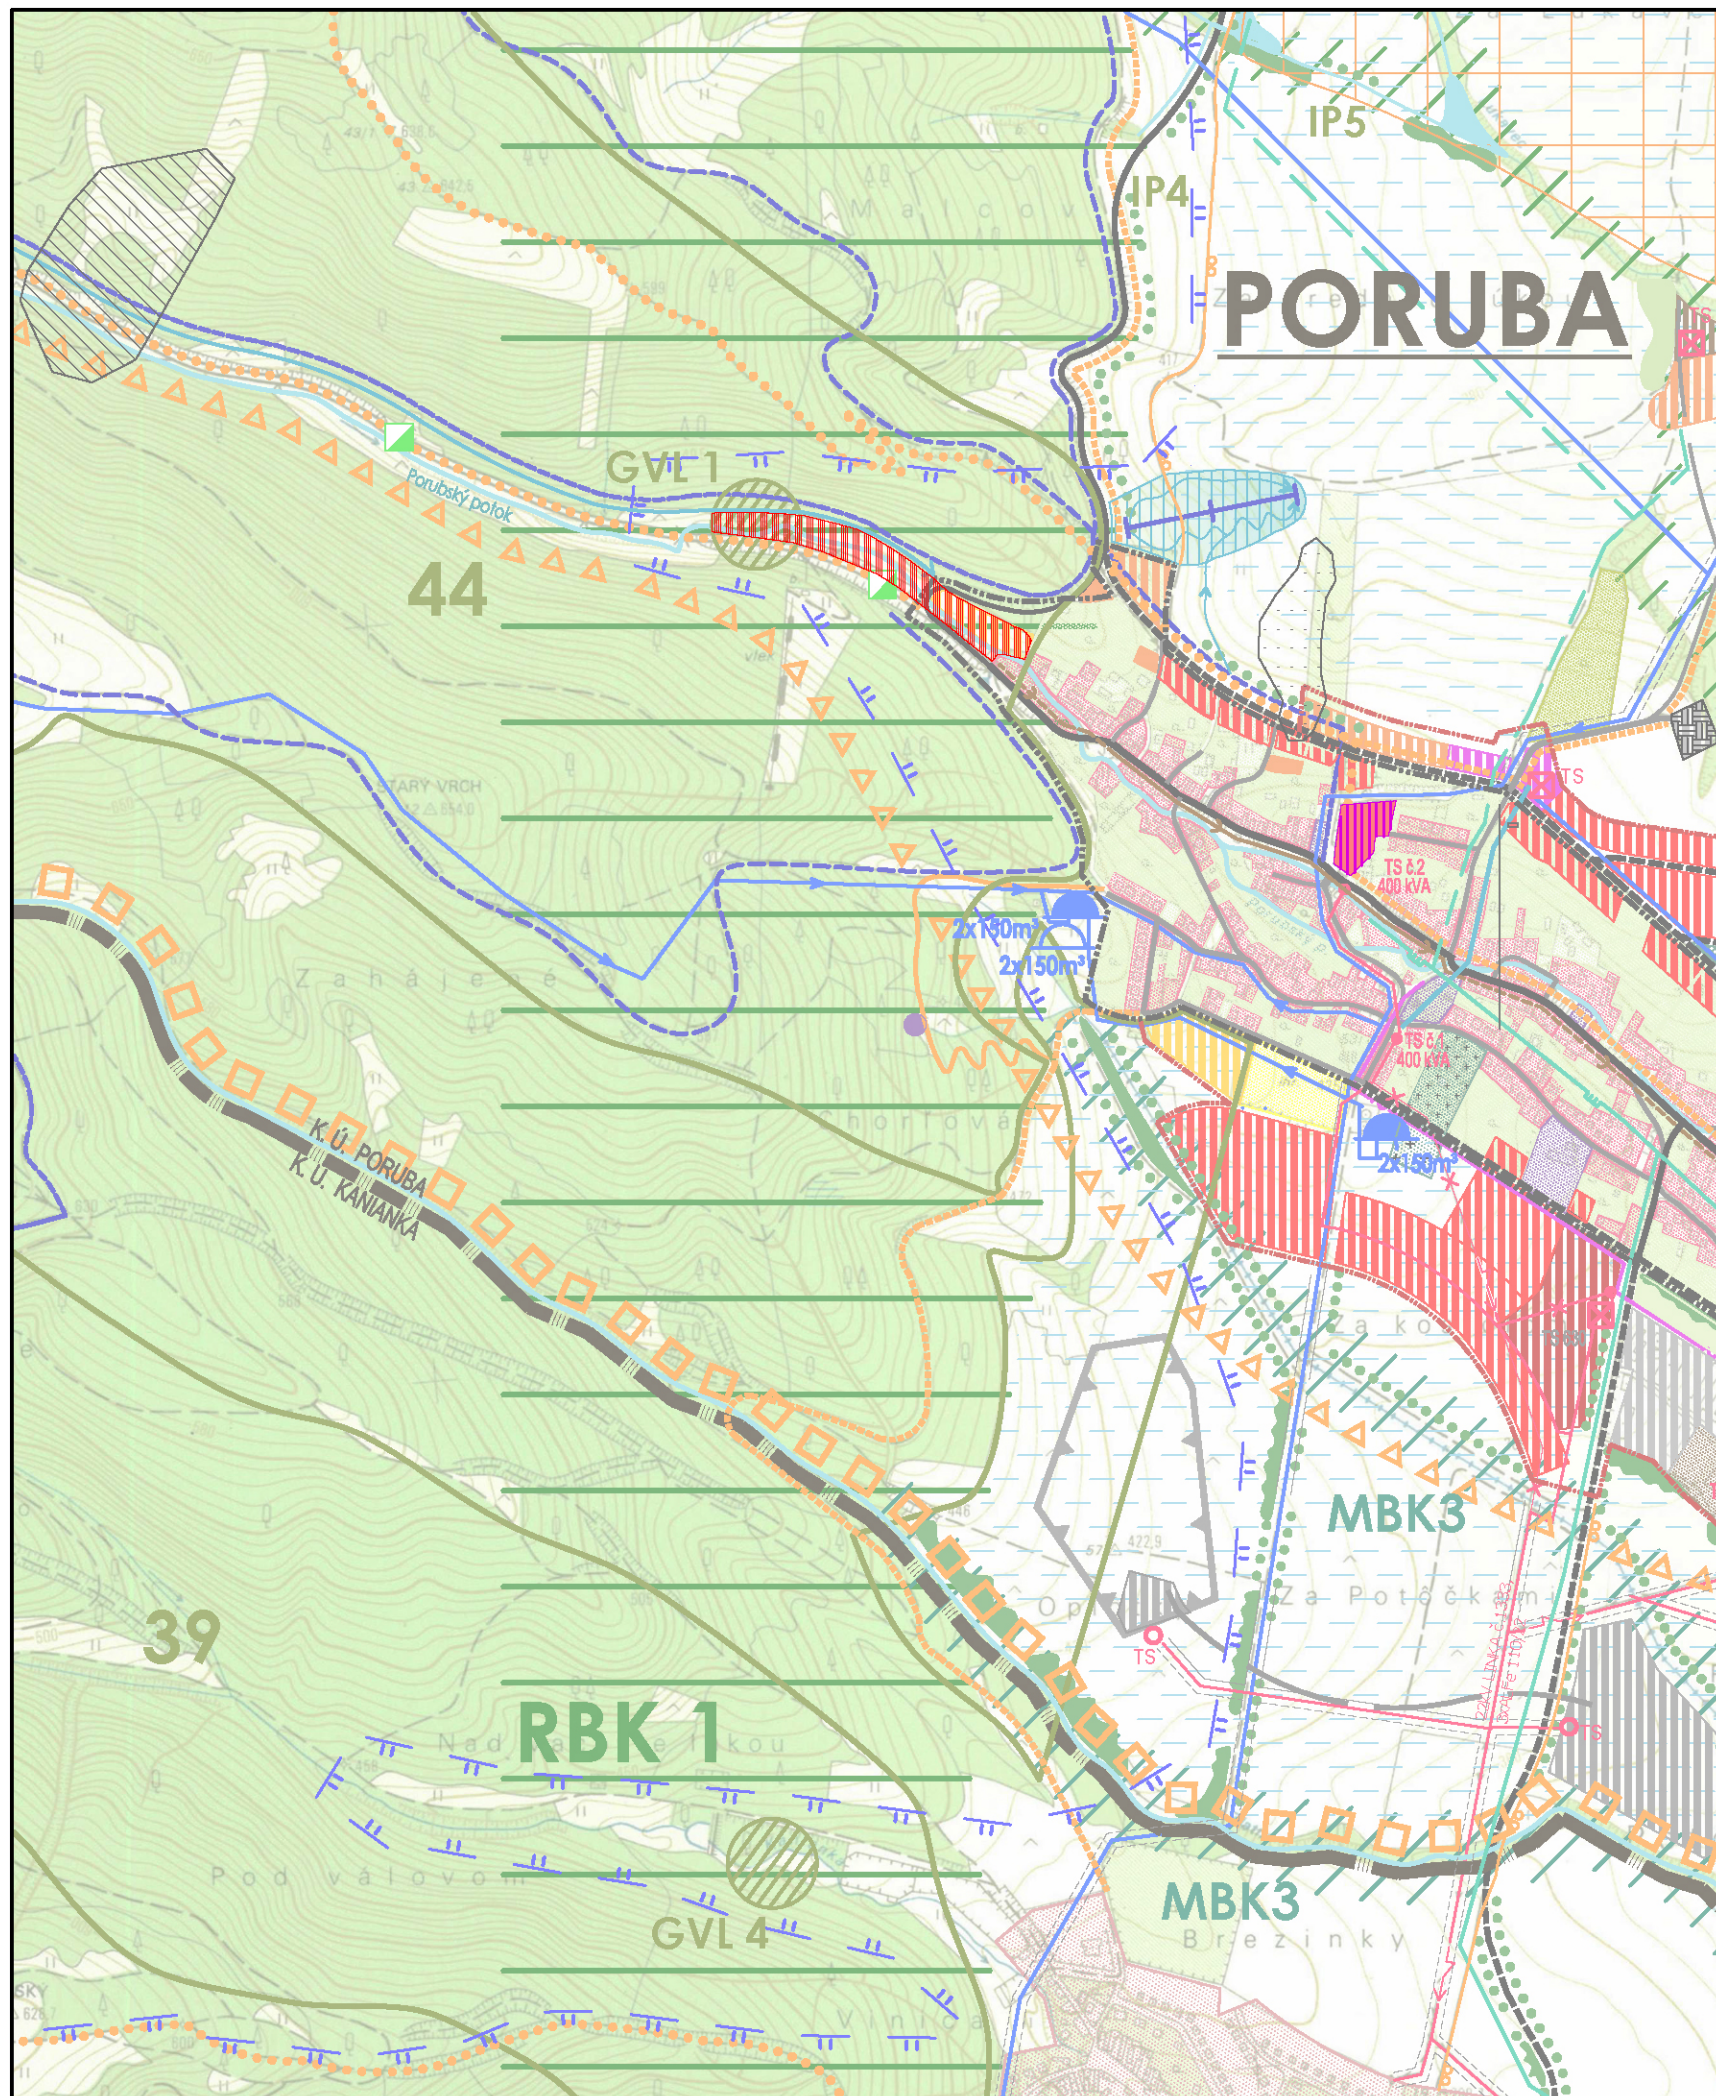

LEGENDA

STAV

NÁVRH

VÝHLAD

1 1 1

1 1 1

1 1 1

HRANICA KATASTRÁLNEHO ÚZEMIA OBCE PORUBA - RIEŠENÉ ÚZEMIE ÚPN

1 1 1

1 1 1

1 1 1

HRANICA KATASTRÁLNEHO ÚZEMIA OKOLITÝCH OBCÍ

1 1 1

1 1 1

1 1 1

HRANICA ZASTAVANÉHO ÚZEMIA OBCE K 1.1.1990

1 1 1

1 1 1

1 1 1

HRANICA ZASTAVANÉHO ÚZEMIA OBCE

1 1 1

1 1 1

1 1 1

CHRÁNENÉ LOŽISKOVÉ ÚZEMIE PORUBA - VYMEDZENÉ VÝHRADNÝM LOŽISKOM

1 1 1

1 1 1

1 1 1

HRANICA REKREAČNÉHO KRAJINNÉHO CELKU

1 1 1

1 1 1

1 1 1

HRANICA REKREAČNÉHO PRIESTORU

1 1 1

1 1 1

1 1 1

PLOCHY FUNKCIE BÝVANIA

1 1 1

1 1 1

1 1 1

PLOCHY FUNKCIE OBČIANSKEJ VYBAVENOSTI

1 1 1

1 1 1

1 1 1

PLOCHY POLYFUNKČNÉHO CENTRA OBCE, OBČIANSKEJ VYBAVENOSTI A BÝVANIA,

1 1 1

1 1 1

1 1 1

ZHROMAŽDOVACÍ PRIESTOR A PARK

1 1 1

1 1 1

1 1 1

PLOCHA CINTORÍNA

1 1 1

1 1 1

1 1 1

PLOCHY A OBJEKTY CESTOVNÉHO RUCHU A REKREÁCIE

1 1 1

1 1 1

1 1 1

PLOCHY AREÁLOV PRIEMYSELNEJ VÝROBY

1 1 1

1 1 1

1 1 1

PLOCHY AREÁLOV REMESELNEJ MALOVÝROBY

1 1 1

1 1 1

1 1 1

PLOCHY REMESELNEJ MALOVÝROBY S BÝVANÍM

1 1 1

1 1 1

1 1 1

PLOCHA UPRAVENEJ SKLÁDKY ODPADU

1 1 1

1 1 1

1 1 1

PLOCHA AREÁLU POĽNOHOSPODÁRSKEJ VÝROBY

1 1 1

1 1 1

1 1 1

PLOCHY ŠPORTOVEJ VYBAVENOSTI

1 1 1

1 1 1

1 1 1

AREÁL GOLFU

1 1 1

1 1 1

1 1 1

OSOBNÉ HORSKÉ DOPRAVNÉ ZARIADENIA

1 1 1

1 1 1

1 1 1

PLOCHY ZIAZDOVÉHO LYŽOVANIA

1 1 1

1 1 1

1 1 1

PLOCHY ZÁHRAD PRI RODINNÝCH DOMOV

1 1 1

1 1 1

1 1 1

PLOCHY LESOV

1 1 1

1 1 1

1 1 1

LÚKY, PASIENKY A PLOCHY POĽNOHOSPODÁRSKEJ PÔDY

1 1 1

1 1 1

1 1 1

SADY, VINOHRADY

1 1 1

1 1 1

1 1 1

VODNÉ TOKY A PLOCHY

1 1 1

1 1 1

1 1 1

SVAHOVÉ DEFORMÁCIE STABILIZOVANÉ / POTENCIÁLNE

1 1 1

1 1 1

1 1 1

PLOCHY ZASTAVANÝCH ÚZEMÍ OKOLITÝCH OBCÍ

1 1 1

1 1 1

1 1 1

OCHRANNÉ PÁSMA VŠETKÝCH DRUHOV

1 1 1

1 1 1

1 1 1

CESTY REGIONÁLNE S OZNAČENÍM - FUNKCIA ZBERNÁ

1 1 1

1 1 1

1 1 1

MIESTNE CESTY - FUNKCIA OBSLUŽNÁ A PRÍSTUPOVÁ

1 1 1

1 1 1

1 1 1

CYKLOTURISTICKÁ TRASA ZNAČENÁ

1 1 1

1 1 1

1 1 1

TURISTICKÉ TRASY ZNAČENÉ

1 1 1

1 1 1

1 1 1

PEŠIE CHODNÍKY, TURISTICKÉ A CYKLOTURISTICKÉ TRASY

1 1 1

1 1 1

1 1 1

NÁUČNÝ CHODNÍK OCHRANY PRÍRODY

1 1 1

1 1 1

1 1 1

PHO MNERÁLNYCH A LIEČIVÝCH VÔD 2.STUPŇA

1 1 1

1 1 1

1 1 1

VODNÝ ZDROJ

1 1 1

1 1 1

1 1 1

VODOJEM

1 1 1

1 1 1

1 1 1

SKUPINOVÝ VODOVOD TUŽINA-DUBNICA-KANIANKA A PRÍVOD PRE OBCE PORUBA - LAZANY - NEDOŽERY - BREZANY

1 1 1

1 1 1

1 1 1

ZÁVLAKY / ODVODNENIA NA POĽNOHOSPODÁRSKEJ PÔDE

1 1 1

1 1 1

1 1 1

Uzemný plánovací dokument Zmeny a doplnky č.1 Uzemného plánu obce Poruba

1 1 1

1 1 1

1 1 1

je schválený Obecným zastupiteľstvom v Porube uznesením č. 4/2013 z dňa 10.12.2013

1 1 1

1 1 1

1 1 1

Zavážna časť je vyhlásená VZN obce Poruba č.4/2013 z dňa 10.12.2013

1 1 1

1 1 1

1 1 1

TRANSFORMAČNÉ STANICE S OZNAČENÍM

1 1 1

1 1 1

1 1 1

PLYNOVODNÉ ROZVODY

1 1 1

1 1 1

1 1 1

BIOCENTRUM REGIONÁLNEHO VÝZNAMU S OZNAČENÍM

1 1 1

1 1 1

1 1 1

BIOKORIDOR REGIONÁLNEHO VÝZNAMU S OZNAČENÍM

1 1 1

1 1 1

1 1 1

BIOKORIDOR MIESTNEHO VÝZNAMU S OZNAČENÍM

1 1 1

1 1 1

1 1 1

EKOLOGICKÝ VÝZNAMNÉ SEGMENTY KRAJINY

1 1 1

1 1 1

1 1 1

LOKALITY CENOFONDOVO VÝZNAMNÝCH DRUHOV FAUNY A FLÓRY

1 1 1

1 1 1

1 1 1

ATELIER OLYMPIA - ARCHITEKTÚRA, URBANIZMUS, ÚZEMNÉ A KRAJINNÉ PLÁNOVANIE

1 1 1

1 1 1

1 1 1

WOLKROVA 4, 851 01 BRATISLAVA, Tel/fax: 02/62 410 307, e-mail: office@atelierolympia.eu

1 1 1

1 1 1

1 1 1

OSTATNÁ KRAJINNA ZELEN - POŠKOČENÁ, IZOLÁČNA

1 1 1

1 1 1

1 1 1

LÍNIU VÝLEN - STRANOVANIA

1 1 1

1 1 1

1 1 1

OBJEDNÁVATEĽ: OBEC PORUBA

1 1 1

1 1 1

1 1 1

RIEŠITEĽSKÝ KOLEKTÍV: ING.ARCH. EVA ŽOLNAYOVÁ, ING.ARCH. ERIKA KLIKOVÁ

1 1 1

1 1 1

1 1 1

KOMPLEXNÝ URBANISTICKÝ NÁVRH KATASTRÁLNEHO ÚZEMIA OBCE

1 1 1

1 1 1

1 1 1

NÁVRH TVORBY KRAJINY A OCHRANY PRÍRODY

1 1 1

1 1 1

1 1 1

MIERKA 1:10 000

1 1 1

1 1 1

1 1 1

3-ZD1

1 1 1

1 1 1

1 1 1

FORMÁT: 2x A4

1 1 1

1 1 1

1 1 1

DÁTUM: 12/2013

1 1 1

1 1 1

