
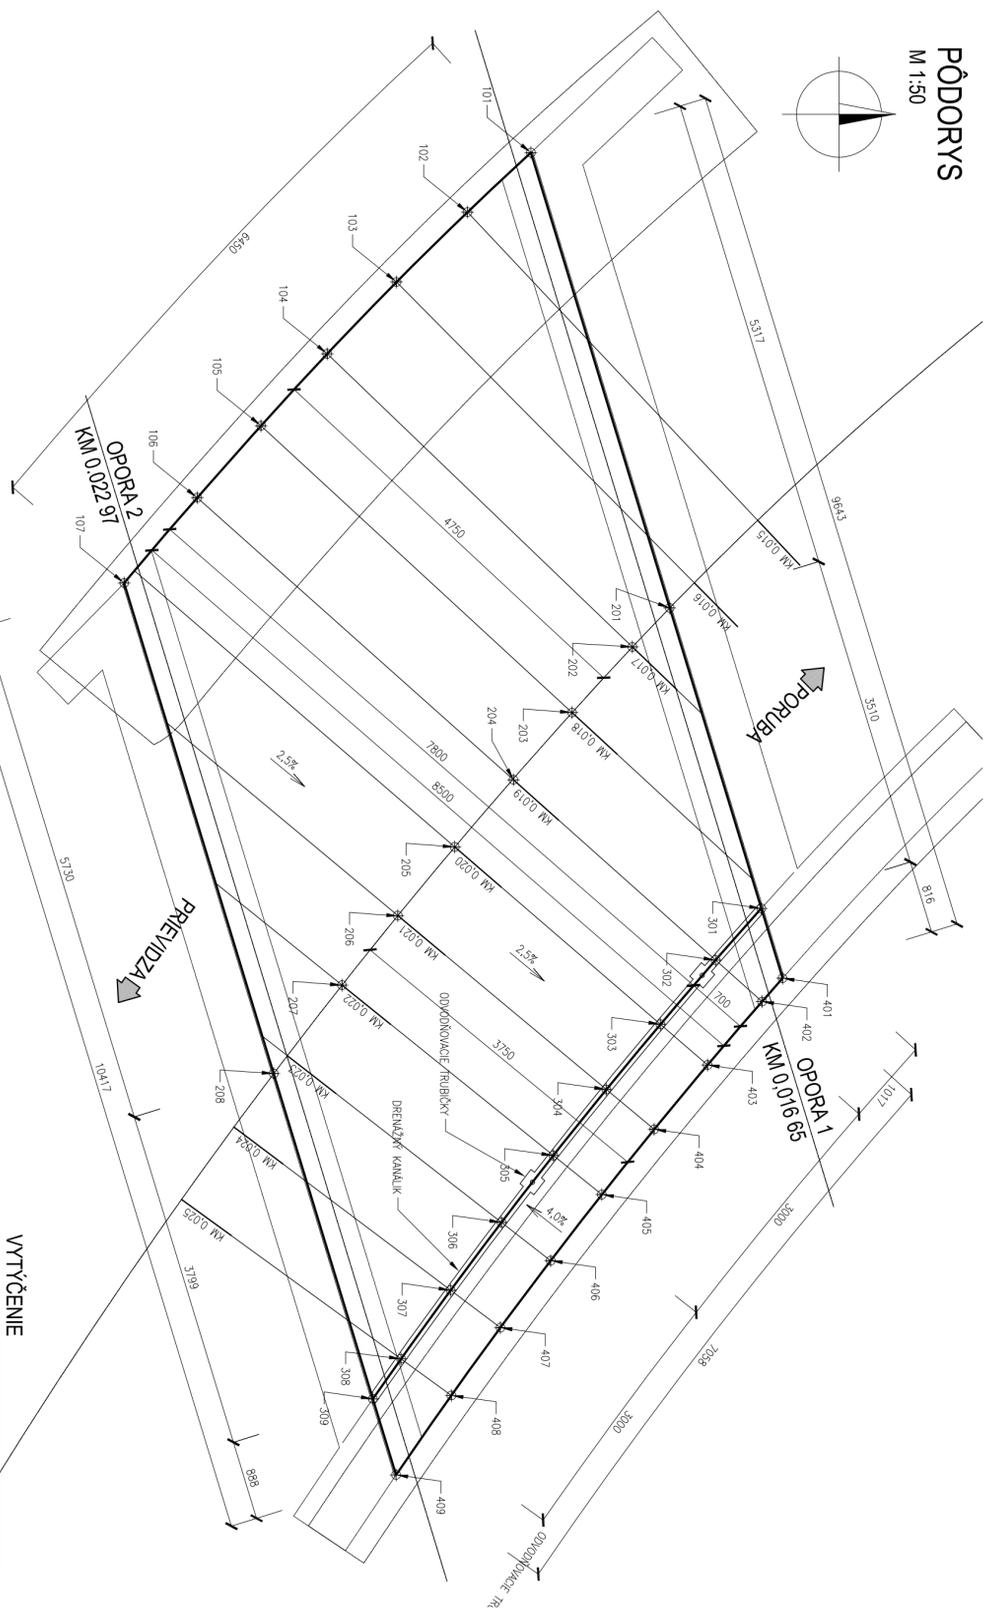



PÔDORÝS
M 1:50

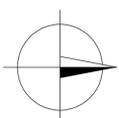


VYTYČENIE

| Č. BODU | Y | X | Z |
|---------|------------|-------------|---------|
| 101 | 457615,900 | 1214574,192 | 405,277 |
| 102 | 457615,236 | 1214574,534 | 405,283 |
| 103 | 457614,456 | 1214575,536 | 405,248 |
| 104 | 457613,655 | 1214576,417 | 405,232 |
| 105 | 457612,851 | 1214577,163 | 405,216 |
| 106 | 457612,048 | 1214577,884 | 405,201 |
| 107 | 457611,096 | 1214578,708 | 405,198 |


POZDÍŽNY REZ
M 1:50

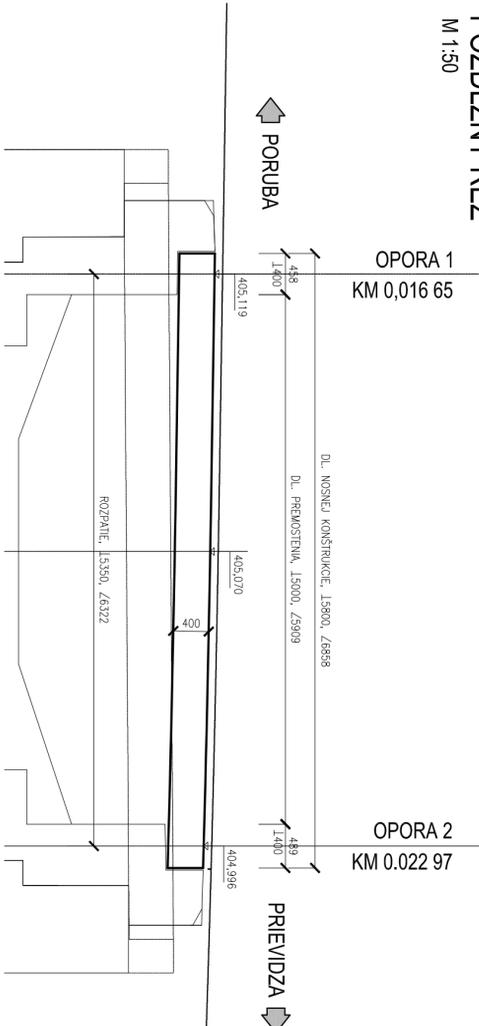


VZOROVY PŘEČNÝ REZ - MOST
M 1:50

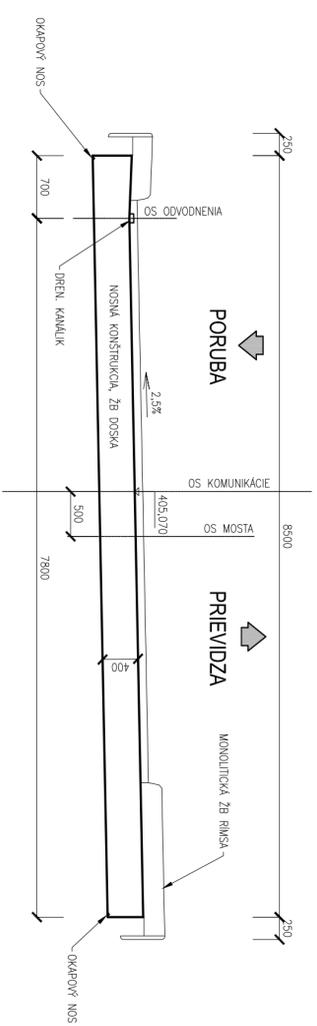

DETAIL ODVODNENIA IZOLÁCIE
M 1:10

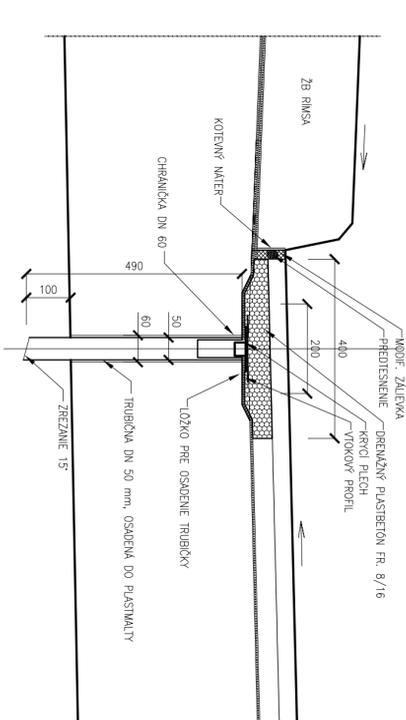


TVAR PRVKOV ODVODNENIA
M 1:5

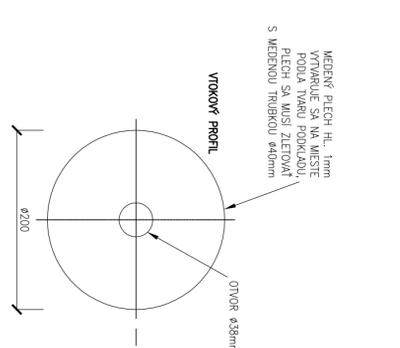

| Č. BODU | Y | X | Z |
|---------|------------|-------------|---------|
| 201 | 457610,818 | 1214572,543 | 405,122 |
| 202 | 457610,382 | 1214572,974 | 405,113 |
| 203 | 457609,649 | 1214573,655 | 405,097 |
| 204 | 457608,900 | 1214574,317 | 405,082 |
| 205 | 457608,150 | 1214574,978 | 405,064 |
| 206 | 457607,379 | 1214575,615 | 405,045 |
| 207 | 457606,607 | 1214576,251 | 405,022 |
| 208 | 457605,830 | 1214577,021 | 404,990 |

| Č. BODU | Y | X | Z |
|---------|------------|-------------|---------|
| 301 | 457607,464 | 1214571,520 | 405,019 |
| 302 | 457606,887 | 1214572,036 | 405,006 |
| 303 | 457606,170 | 1214572,658 | 404,988 |
| 304 | 457605,443 | 1214573,288 | 404,969 |
| 305 | 457604,706 | 1214573,866 | 404,946 |
| 306 | 457603,959 | 1214574,451 | 404,920 |
| 307 | 457603,202 | 1214575,024 | 404,892 |
| 308 | 457602,436 | 1214575,585 | 404,861 |
| 309 | 457601,989 | 1214576,102 | 404,841 |

| Č. BODU | Y | X | Z |
|---------|------------|-------------|---------|
| 401 | 457606,684 | 1214571,280 | 405,040 |
| 402 | 457606,424 | 1214571,511 | 405,034 |
| 403 | 457605,716 | 1214572,126 | 405,016 |
| 404 | 457604,998 | 1214572,728 | 404,997 |
| 405 | 457604,269 | 1214573,319 | 404,974 |
| 406 | 457603,532 | 1214573,897 | 404,948 |
| 407 | 457602,784 | 1214574,463 | 404,920 |
| 408 | 457602,027 | 1214575,016 | 404,889 |
| 409 | 457601,141 | 1214575,641 | 404,849 |

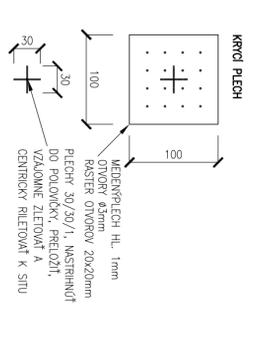

POZNÁMKY:
PRED ZAHÁJENÍM STAVEBNÝCH PRÁČ JE VNUTRNÉ VYTYČIT' VŠETKY INŽINIERSKE SIETI EICH SPRÁVACAMI!!!
ZAKÁZKA:

REKONŠTRUKCIA MOSTA
1799-004 PORUBA

| | |
|------------------------|---|
| PRÍLOHA: | TVAR A VYTYČENIE NOSNEJ KONŠTRUKCIE |
| INVESTOR: | Trenčiansky samosprávny kraj, K dolnej stanici 7282/20A, 311 01 Trenčín |
| KRAJ: | Trenčiansky |
| OKRES: | Prievidza |
| MANAŽÉR PROJEKTU: | ING. LUKÁŠ ROJKO |
| ING. MARTIN PITOŇKOVÁ: | ING. MARTIN PITOŇKOVÁ |
| ING. LUKÁŠ ROJKO: | ING. LUKÁŠ ROJKO |



| | |
|----------------|----------|
| ČÍSLO ZÁKAZKY: | 16-021L |
| DAŤUM: | 12/2015 |
| STUPEŇ: | OSP/DORS |
| MIERKA: | 1:50 |
| FORMÁT: | A4 |
| ČÍSLO PRÍLOHY: | 09 |
| SÚPRAVA: | |