


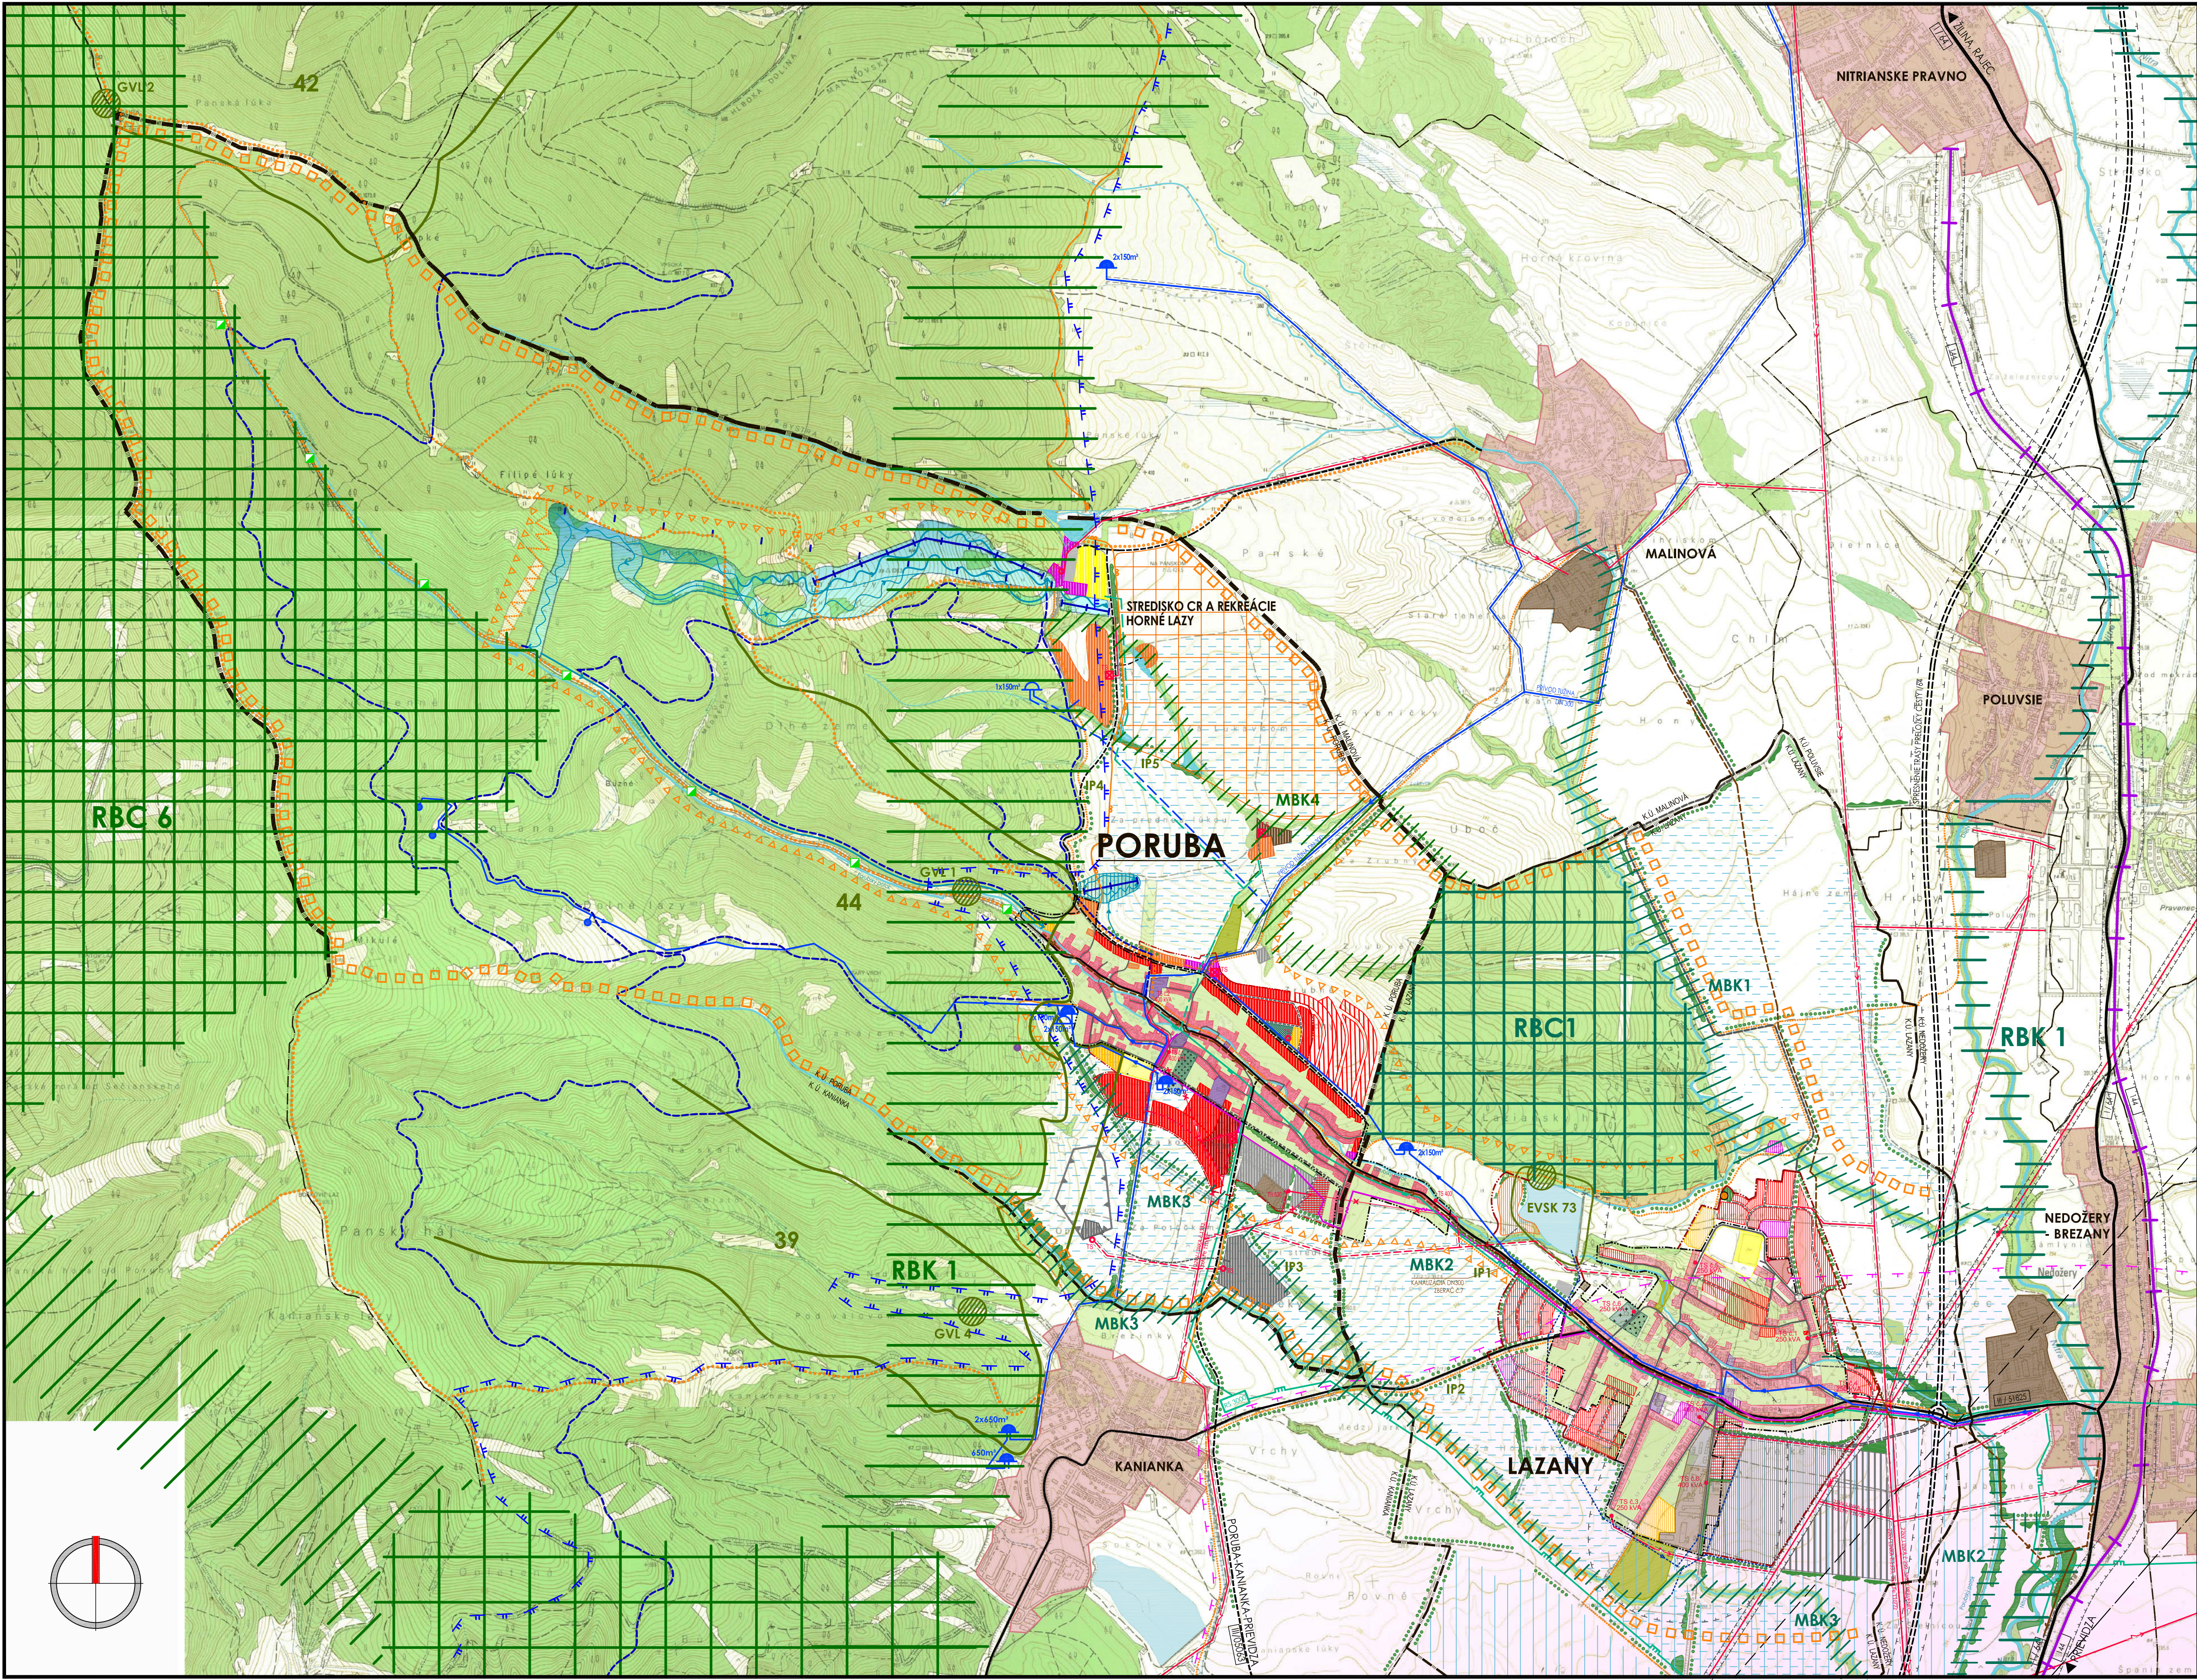

ÚZEMNÝ PLÁN OBCE
PORUBA

KOMPLEXNÝ URBANISTICKÝ NÁVRH KATASTRÁLNEHO ÚZEMIA
OBCE, NÁVRH TVORBY KRAJINY A OCHRANY PRÍRODY

STAV

NÁVRH

VÝHEAD

HRANICA KATASTRÁLNEHO ÚZEMIA OBCE PORUBA - RIEŠENÉ ÚZEMIE ÚPN

HRANICA KATASTRÁLNEHO ÚZEMIA OKOLITÝCH OBCÍ

HRANICA ZASTAVANÉHO ÚZEMIA OBCE K 1.1.1990

HRANICA ZASTAVANÉHO ÚZEMIA OBCE

CHRÁNENÉ LOŽISKOVÉ ÚZEMIE PORUBA - VYMEZENÉ VÝHRADNÝM LOŽISKOM

HRANICA REKREAČNÉHO KRAJINNÉHO CELKU

HRANICA REKREAČNÉHO PRIESTORU

PLOCHY FUNKCIE BÝVANIA

PLOCHY FUNKCIE OBČANSKEJ VYBAVENOSTI

PLOCHA CINTORÍNA

PLOCHY A OBJEKTY CESTOVNÉHO RUCHU A REKREAČIE

PLOCHY AREÁLOV PRÍRODNEJ VÝROBY

PLOCHY AREÁLOV REMESELNEJ MALOVÝROBY

PLOCHY REMESELNEJ MALOVÝROBY S BÝVANÍM

PLOCHA AREÁLU POZDNOHOSPODÁRSKEJ VÝROBY

PLOCHY ŠPORTOVEJ VYBAVENOSTI

AREÁL GOLFU

OSOBNÉ HORSKÉ DOPRAVNÉ ZARIADENIA

PLOCHY ZIAZDOVÉHO LYŽOVANIA

TRASY BEŽECKÉHO LYŽOVANIA

PLOCHY ZÁHRAD PRI RODINNÝCH DOMOV

PLOCHY ZASTAVANÝCH ÚZEMÍ OKOLITÝCH OBCÍ

PLOCHY LEŠOV

LÚKY, PASENKY A PLOCHY POZDNOHOSPODÁRSKEJ PÓDY

SADY, VINOHRADY

VODNÉ TOKY A PLOCHY

OCHRANNÉ PÁSMA VŠETKÝCH DRUHOV

DOPRAVA A TECHNICKÁ INFRAŠTRUKTÚRA

CESTY I. TREDY S OZNAČENÍM

CESTY REGIONÁLNE S OZNAČENÍM - FUNKCIA ZBERNÁ

MESTNÉ CESTY - FUNKCIA OBSLUŽNÁ A PRÍSTUPOVÁ

CYKLOTURISTICKÁ TRASA ZNAČENÁ

TURISTICKÉ TRASY ZNAČENÉ

PEŠE CHODNÍKY, TURISTICKÉ A CYKLOTURISTICKÉ TRASY

NÁUČNÝ CHODNÍK OCHRANY PRÍRODY

ŽELEZNICNÁ TRAT' REGIONÁLNA

PHO MINERÁLNYCH A UJEČIVÝCH VŮD 2. STUPNIA

VODNÝ ZDROJ

VODOJEM

SKUPINOVÝ VODOVOD TŮJNA-DUBNICA-KANIANKA A PRÍVOD PRE OBCE PORUBA - LAZANY - NEDOŽERY - BREZANY

HLAVNÉ PODZEMNÉ POTRUBIE ZÁVLIAHOVEJ VODY

ZÁVLIAHY / ODVODNENIA NA POZDNOHOSPODÁRSKEJ PÓDE

SPLAŠKOVÁ KANALIZÁCIA PODLA DOKUMENTÁCIE PRE ÚP - SÚSTAVA NA ODKANALIZOVANIE A ČISTENIE ODPADOVÝCH VŮD V OBLASTI PREDVĚDA

NADZEMNÉ ELEKTRICKÉ VEDENIA VN 220 kV

NADZEMNÉ ELEKTRICKÉ VEDENIA VN 22 kV S OCHRANNÝM PÁSMOM 10M NAVRHOVANÉ PREKLADKY ULOŽENÉ V ZEMNÝCH KABLOCH

TRANSFORMAČNÉ STANICE S OZNAČENÍM

PLYNOVODNÉ ROZVODY

REGULAČNÁ STANICA PLYNU

ÚSES - ÚZEMNÝ SYSTÉM EKOLOGICKEJ STABILITY

RBC 1

RBK 1

44

LOKALITY GENOFONDOVO VÝZNAMNÝCH DRUHOV FAUNY A FLORY

SPRÁVODNÁ ZELEN VODNÝCH TOKOV - VODOOCHRANNA, PODOOCHRANNA

OSTATNÁ KRAJINNÁ ZELEN - PODOOCHRANNA, IZOLAČNÁ

LÚNOVÁ ZELEN - STROMORADIA

PRIESTOR EKOLOGICKY NARUŠENÝ

Obecné zastupiteľstvo v Porube potvrdzuje platnosť
Územného plánu obce Poruba
prijatým Uznesením OZ č. 5/2008 z dňa 8.7.2008
a VZN obce Poruba č. 1/2008 z dňa 8.7.2008

Helena Čavojská
starostka obce

ATELIER OLYMPIA - URBANIZMUS, ÚZEMNÉ A KRAJINNÉ PLÁNOVANIE, ARCHITEKTÚRA
VOJKROVA 4, 851 01 BRATISLAVA 5, TEL/FAX 02 6241 0307, e-mail: atelier.olympia@stet.sk

ÚZEMNÝ PLÁN OBCE PORUBA

Objednávateľ: OBEC PORUBA

Datum: JÚL 2008

Riešiteľský kolektív: ING.ARCH. IGOR PETRO, ING.ARCH. EVA ŽOLNAYOVÁ, ING.B.SYKOROVÁ,
ING.ARCH. KRUMPOLOVÁ, ING.P. PRAKŠANYI PHD., ING.P. MUSIL, ELEKTROPROJEKČIA - ŠMAYER

KOMPLEXNÝ URBANISTICKÝ NÁVRH KATASTRÁLNEHO ÚZEMIA
OBCE, NÁVRH TVORBY KRAJINY A OCHRANY PRÍRODY

M 1:10 000

3

FORMÁT 15X44