




ÚZEMNÝ PLÁN OBCE PORUBA

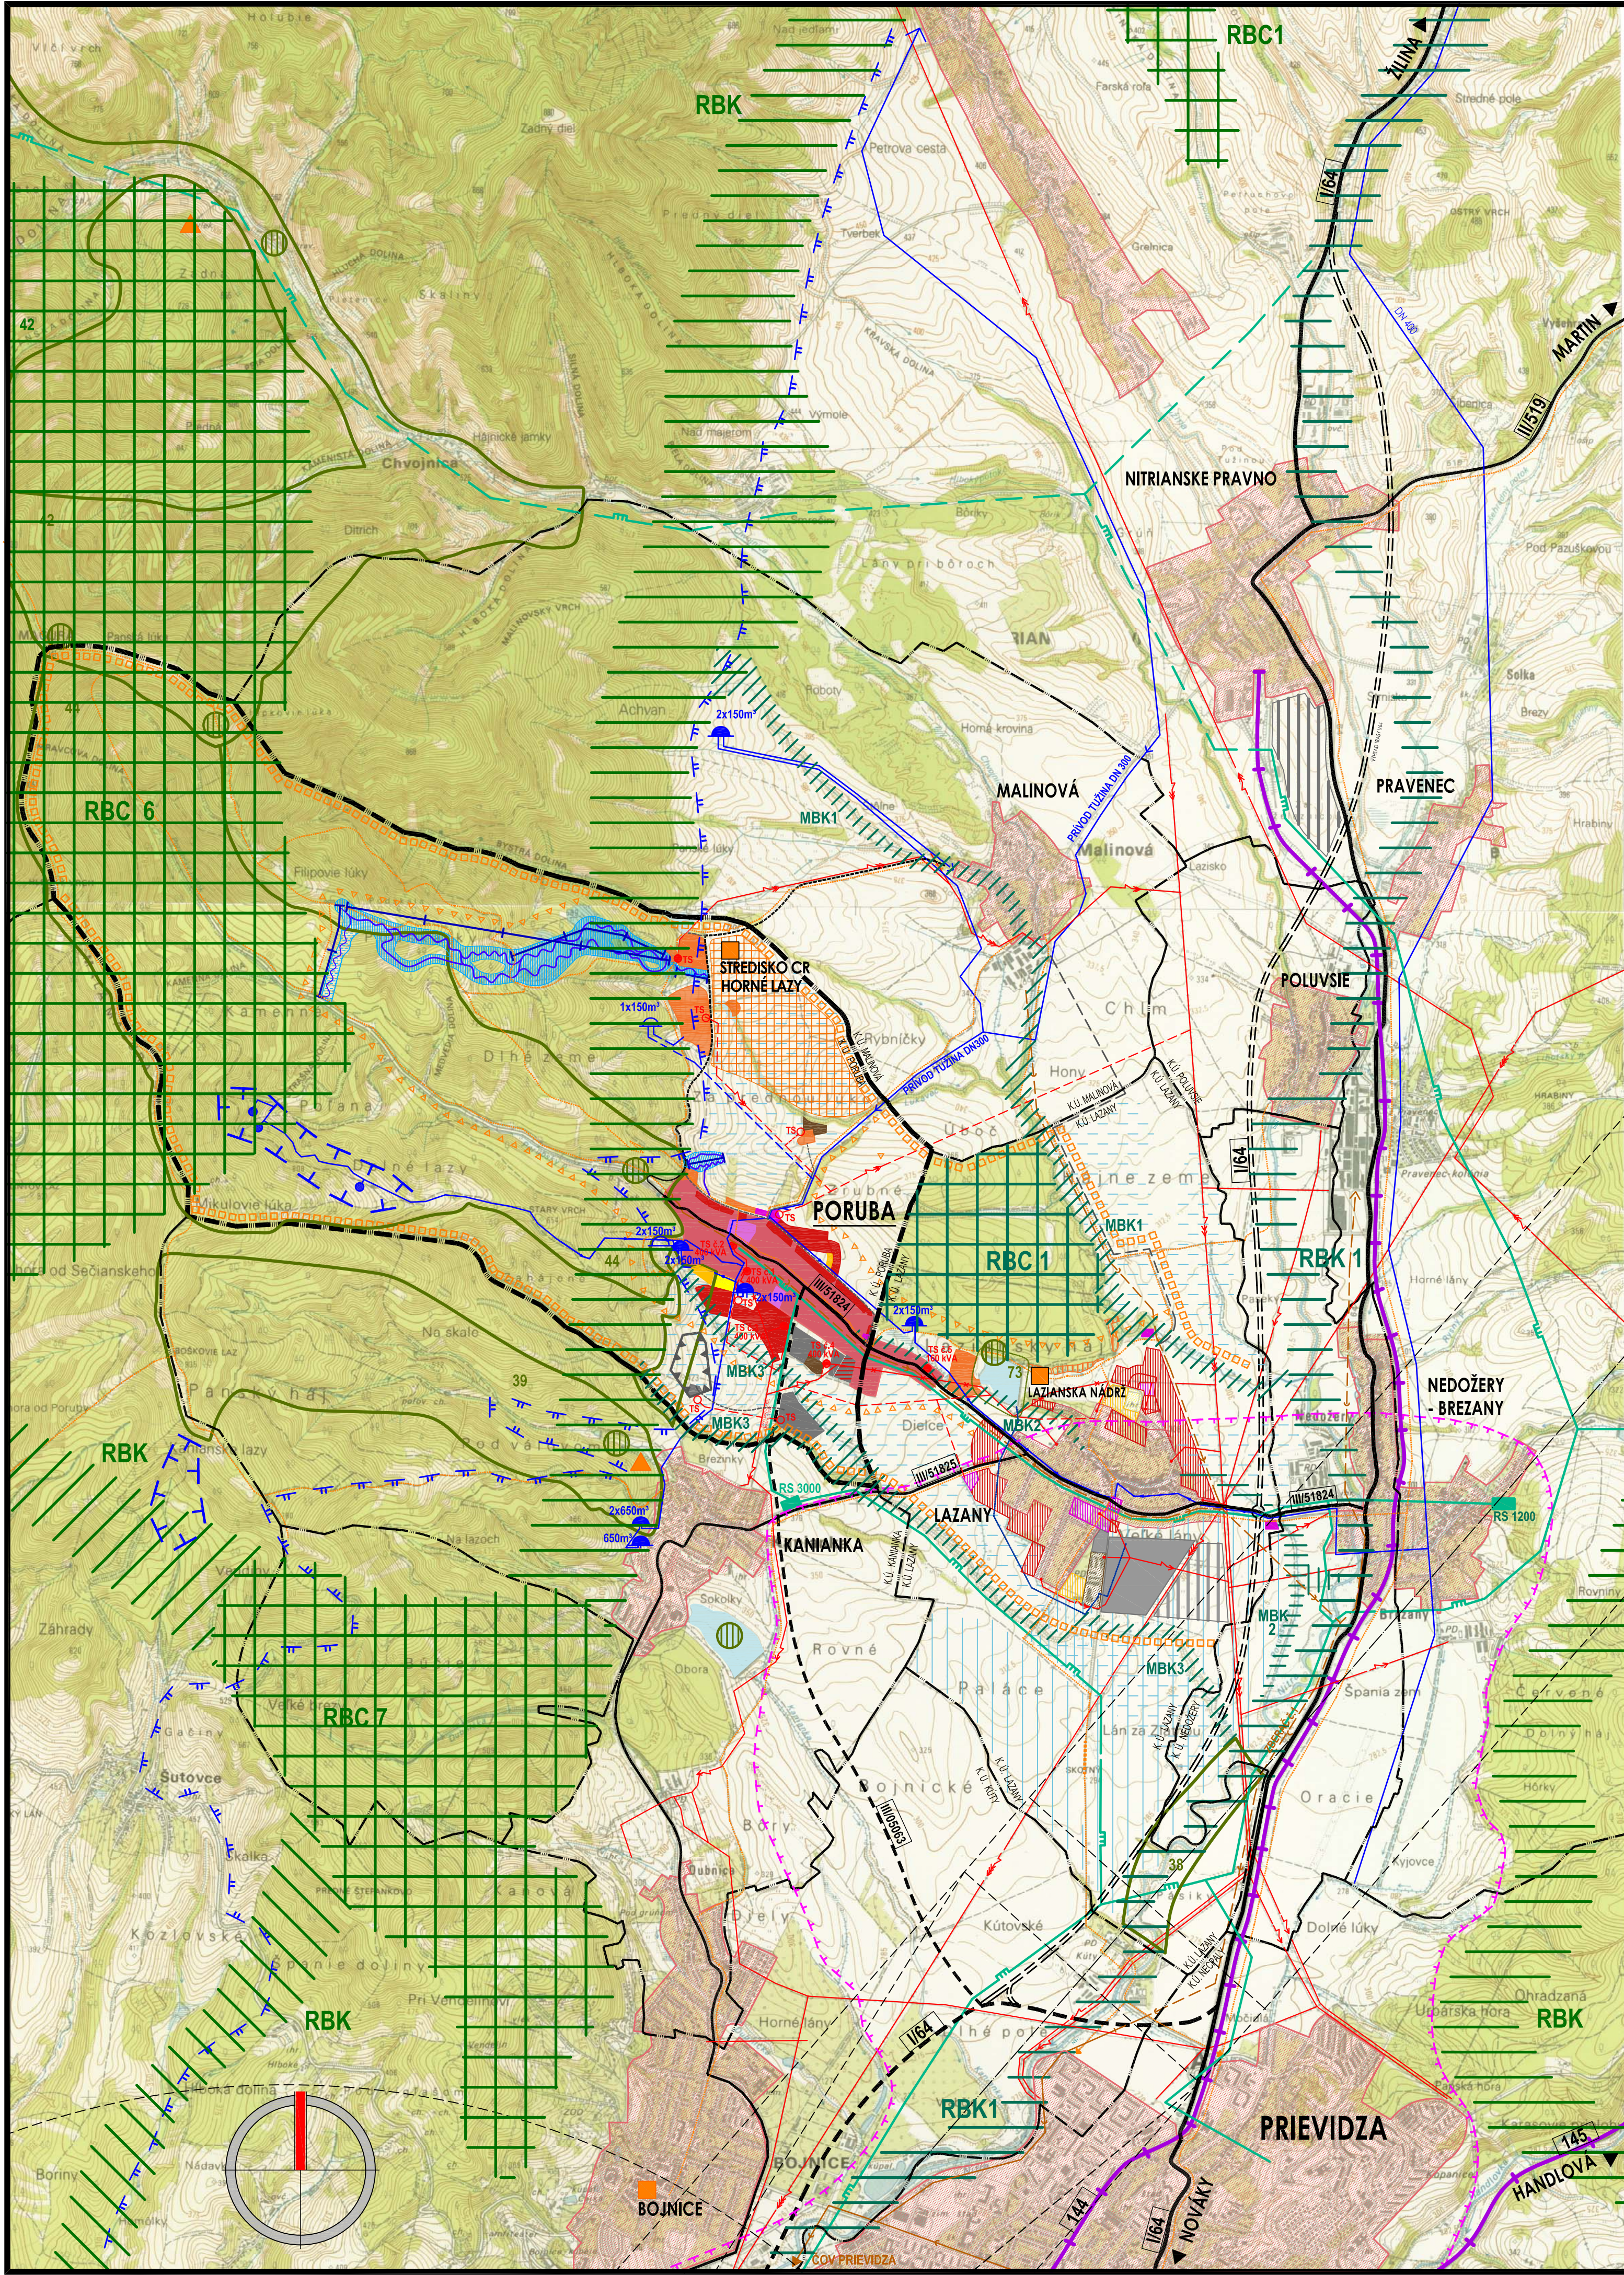

ŠIRŠIE ÚZEMNÉ VZŤAHY OBCE A JEJ KATASTRÁLNEHO ÚZEMIA

LEGENDA

SIDELNÁ ŠTRUKTÚRA

STAV	NÁVRH	VÝHĽAD	
			HRANICA KATASTRÁLNEHO ÚZEMIA OBCE PORUBA - HRANICA RIEŠENÉHO ÚZEMIA ÚPN
			HRANICE KATASTRÁLNYCH ÚZEMÍ OKOLITÝCH OBČÍ
			CHARANENÉ LOŽISKOVÉ ÚZEMIE PORUBA - VYMEDZENÝM VÝHRADNÝM LOŽISKOM
			HRANICA REKREAČNÉHO KRAJINNÉHO CELKU
			HRANICA REKREAČNÉHO PRIESTORU
			PLOCHY ZASTAVANÝCH ÚZEMÍ OBČÍ
			PLOCHA ZASTAVANÉHO ÚZEMIA OBCE PORUBA
			PLOCHY OBČIANSKEJ VYBAVENOSTI
			PLOCHY ŠPORTOVÉHO VYBAVENIA
			PLOCHY TURISTICKO - REKREAČNÉHO VYBAVENIA
			PLOCHA AREÁLU GOLFU
			STREDISKO CESTOVNÉHO RUCHU
			ZÁKLADNÁ CESTOVNÉHO RUCHU
			PLOCHY PRIEMYSELNEJ VÝROBY A SKLADOV
			PLOCHY POĽNOHOSPODÁRSKEJ A KOMBINOVANEJ PRIEMYSELNO - POĽNOHOSPODÁRSKEJ VÝROBY
			PLOCHY ZIAZDOVÉHO LYŽOVANIA
			PLOCHY LESOV
			PLOCHY PPF

DOPRAVA A TECHNICKÁ INFRAŠTRUKTÚRA

			ŠTÁTNE CESTY 1. TRIEDY
			CESTY REGIONÁLNEHO VÝZNAMU S OZNAČENÍM
			ŽELEZNIČNÁ TRÁŤ S OZNAČENÍM
			ZNAČENÉ PEŠIE TURISTICKÉ CHODNÍKY A CYKLOTRASY
			ZDROJE VODY
			VODOJEMY
			SKUPINOVÝ VODOVOD TUŽINA-DUBNICA-KANIANKA
			PHO ZDROJOV PITNÝCH VÔD 2.STUPŇA
			PHO MINERÁLNYCH A LIEČIVÝCH VÔD 2.STUPŇA
			PLOCHY ZÁVLAH A ODVODNENÍ NA POĽNOHOSPODÁRSKEJ PÔDE
			SPLAŠKOVÁ KANALIZÁCIA PODĽA DOKUMENTÁCIE PRE ÚZEMNÉ ROZHODOVANIE - SÚSTAVA NA ODKANALIZOVANIE A ČISTENIE ODPADOVÝCH VÔD V OKRESE PŘEVIDZA
			NADZEMNÉ ELEKTRICKÉ VEDENIE VVN 220KV
			NADZEMNÉ ELEKTRICKÉ VEDENIE VVN 110KV
			NADZEMNÉ ELEKTRICKÉ VEDENIE VVN 22KV
			TRANSFORMAČNÉ STANICE S OZNAČENÍM
			VYSOKOTLAKÝ PLYNOVOD 25 bar
			REGULAČNÁ STANICA ZEMNÉHO PLYNU
			OCHRANNÉ PÁSMO LETISKA PŘEVIDZA

ÚSES - ÚZEMNÝ SYSTÉM EKOLOGICKEJ STABILITY

			BIOCENTRUM REGIONÁLNEHO VÝZNAMU S OZNAČENÍM
			BIOKORIDOR REGIONÁLNEHO VÝZNAMU S OZNAČENÍM
			BIOKORIDOR MIESTNEHO VÝZNAMU S OZNAČENÍM
			EKOLOGICKÝ VÝZNAMNÝ SEGMENTY KRAJINY
			LOKALITY GENOFONDOVO VÝZNAMNÝCH DRUHOV FAUNY A FLÓRY
			PRIESTOR EKOLOGICKY NARUŠENÝ

Obecné zastupiteľstvo v Porube potvrdzuje platnosť
Územného plánu obce Poruba
prijatým Uznesením OZ č.5/2008 z dňa 8.7.2008
a VZN obce Poruba č.1/2008 z dňa 8.7.2008

Helena Čavojská
starostka obce

ATELIÉR OLYMPIA □ URBANIZMUS, ÚZEMNÉ A KRAJINNÉ PLÁNOVANIE, ARCHITEKTÚRA
WOLKROVA 4, 851 01 BRATISLAVA 5, TEL/FAX 02 6241 0307, e-mail: atelier.olympia@stroline.sk

ÚZEMNÝ PLÁN OBCE PORUBA

Objednávateľ: OBEC PORUBA
Dátum: JÚL 2008

Riešiteľský kolektív: ING.ARCH.IGOR PETRO, ING.ARCH.EVA ŽOLNAYOVÁ, ING.B.SÝKOROVÁ,
ING.ARCH.I.KRUMPOLCOVÁ, ING.P.RAKŠANYI PHDr., ING.P.MUSIL, ELEKTROPROJEKCIA-S.MAYER

ŠIRŠIE ÚZEMNÉ VZŤAHY OBCE A JEJ KATASTRÁLNEHO ÚZEMIA

M 1: 25 000

FORMÁT 6X4