


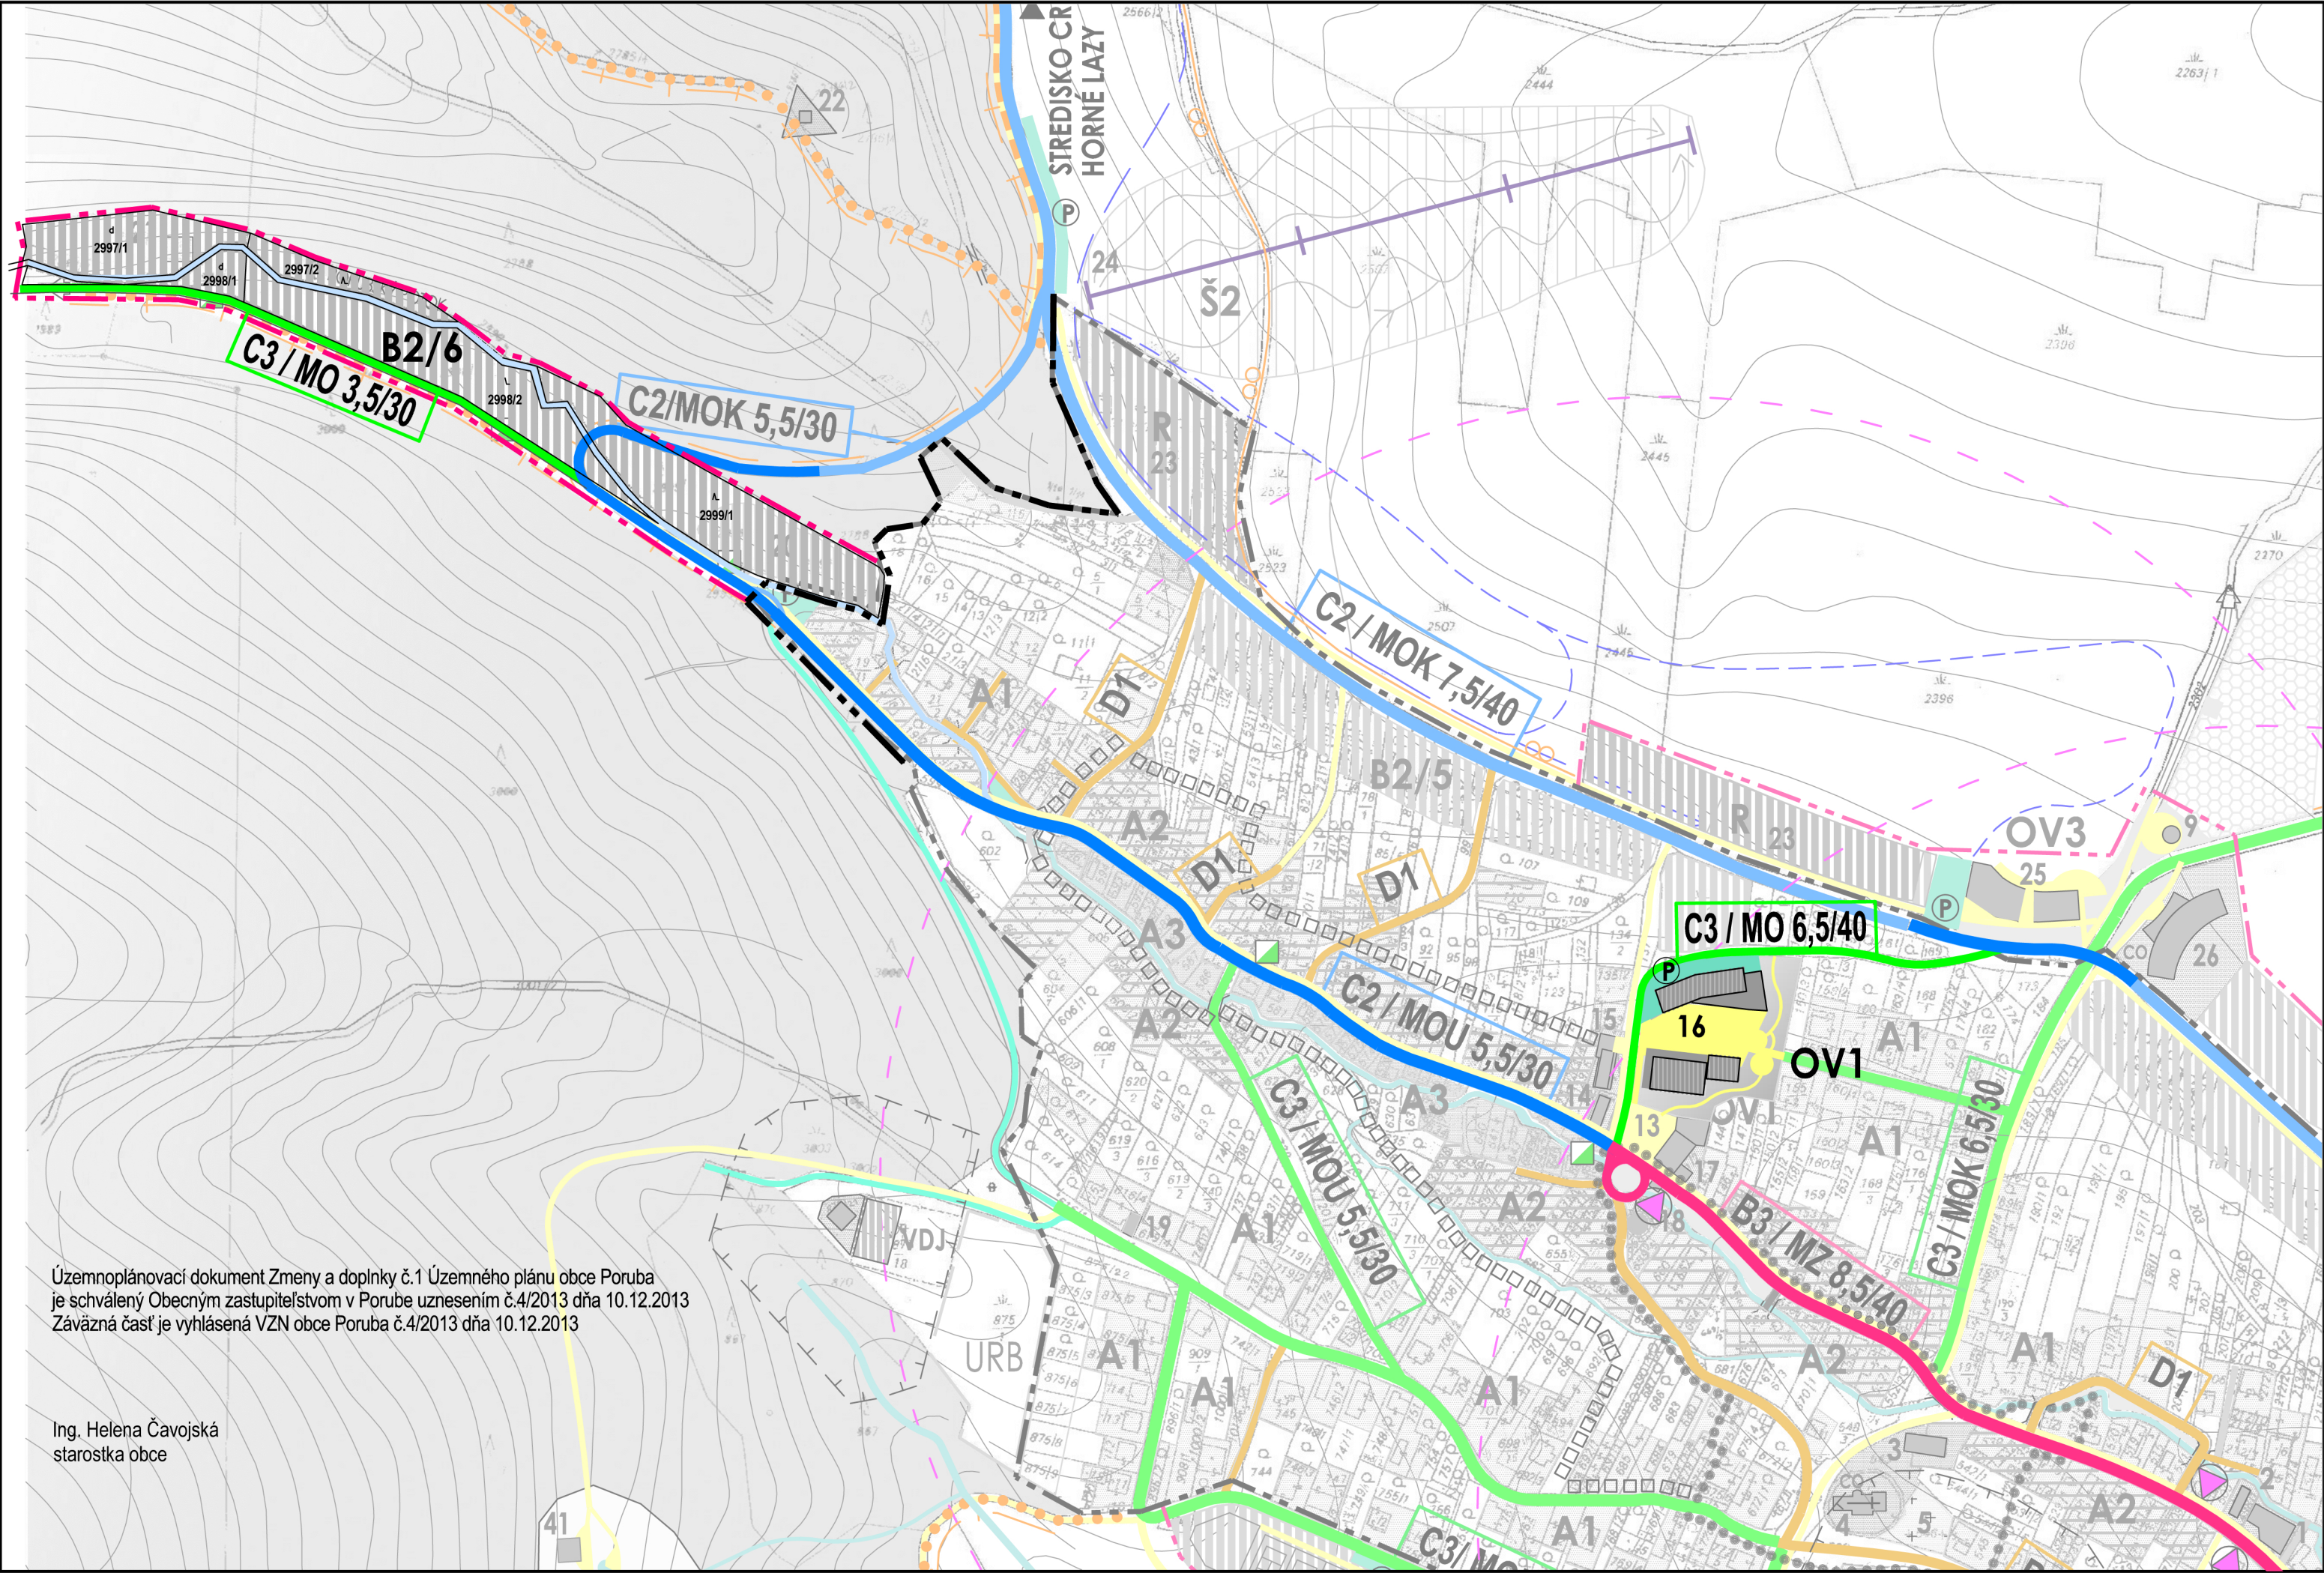

Územnoplánovací dokument Zmeny a doplnky č.1 Územného plánu obce Poruba
je schválený Obecným zastupiteľstvom v Porube uznesením č.4/2013 dňa 10.12.2013
Závazná časť je vyhlásená VZN obce Poruba č.4/2013 dňa 10.12.2013

Ing. Helena Čavojská
starostka obce

LEGENDA

STAV	NÁVRH	VÝHLAD	
			HRANICA KATASTRÁLNEHO ÚZEMIA OBCE - HRANICA RIEŠENÉHO ÚZEMIA ÚPN
			HRANICA ZASTAVANÉHO ÚZEMIA OBCE K 1.1.1990
			HRANICA ZASTAVANÉHO ÚZEMIA OBCE
			PLOCHY BÝVANIA V BYTOVÝCH DOMOV MALOPODLAŽNÝCH VČÍTANE OBČIANSKEJ VYBAVENOSTI ZÁKLADNÉHO VÝZNAMU
			PLOCHY BÝVANIA V RODINNÝCH DOMOCH
			PLOCHY BÝVANIA S VÝZNAMNÝM PODIELOM REKREAČNÝCH DOMOV - CHALÚP
			PLOCHY A OBJEKTY OBČIANSKEJ VYBAVENOSTI CELOOBEČNÉHO VÝZNAMU
			POLYFUNKČNÉ PLOCHY A OBJEKTY - OBČIANSKA VYBAVENOSŤ A BÝVANIE
			ÚZEMIE NAJSTARŠEJ ČASŤI OBCE S PREVAHOU HISTORICKÝCH HOSPODÁRSKÝCH OBJEKTOV S NÁVRHOM ZAPÍŠANIA DO ZOZNAMU PAMÄTIHODNOSTÍ OBCE
			PLOCHY REKREAČIE A CESTOVNÉHO RUCHU
			PLOCHY, OBJEKTY A IHRISKÁ ŠPORTOVEJ VYBAVENOSTI
			PLOCHY A OBJEKTY TECHNICKÉHO VYBAVENIA
			PLOCHA CINTORÍNA
			OVOCNÉ SADY
			VODNÉ TOKY A ODVODŇOVACIE KANÁLE
			PLOCHY LEŠOV
			OZNAČENIE DRUHU VYBAVENIA / OZNAČENIE FUNKČNEJ PLOCHY
			KOMUNIKÁCIA S FUNKCIOU B3 - OBSLUŽNO - ZBERNÁ, MZ 8,5/40 - CESTY III. TRIEDY
			KOMUNIKÁCIA S FUNKCIOU C2 - OBSLUŽNÁ PREPOJOVACIA S PARKOVANÍM
			MIESTNA KOMUNIKÁCIA S FUNKCIOU C3 - OBSLUŽNÁ PRÍSTUPOVÁ MO 6,5/40, MO 3,5/30
			MIESTNA ÚČELOVÁ KOMUNIKÁCIA
			MIESTNA KOMUNIKÁCIA S FUNKCIOU D1 - OBYTNÁ ULICA
			PEŠIE PLOCHY A KOMUNIKÁCIE
			ZNAČENÉ TURISTICKÉ TRASY
			ZNAČENÉ CYKLOTURISTICKÉ TRASY
			ZNAČENÝ NÁUČNÝ CHODNÍK OCHRANY PRÍRODY
			TRASY BEŽECKÉHO LYŽOVANIA
			OSOBNÉ HORSKÉ DOPRAVNÉ ZARIADENIA - VLEK
			PARKOVISKÁ A ODSŤAVNÉ PLOCHY
			ZASTÁVKY VEREJNEJ HROMADNEJ AUTOBUSOVEJ DOPRAVY
			IZOCHORA PEŠEJ DOSTUPNOSTI 400M OD ZASTÁVKY HROMADNEJ DOPRAVY
			HRANICA OCHRANNÝCH PÁSIEM VŠETKÝCH DRUHOV

POPIŠ OBJEKTOV

16. CETRÁLNY PRIESTOR OBCE - OV1 - POLYFUNKČNÉ OBJEKTY - OBČIANSKA VYBAVENOSŤ A BÝVANIE ,
ZHROMAŽDOVACÍ PRIESTOR - NÁMESTIE, OBEČNÝ PARK S DEŤSKÝM IHRISKOM A VOLENOČASOVÉ AKTIVITY

ATELIÉR OLYMPIA □ ARCHITEKTÚRA, URBANIZMUS, ÚZEMNÉ A KRAJINNÉ PLÁNOVANIE
WOLKROVA 4, 851 01 BRATISLAVA, Tel/fax: 02/62 410 307, e-mail: office@atelierolympia.eu

ZMENY A DOPLNKY Č.1 ÚZEMNÉHO PLÁNU OBCE PORUBA

OBJEDNÁVATEL: OBEČ PORUBA

DÁTUM : 12/2013

RIEŠITELSKÝ KOLEKTÍV: ING.ARCH. EVA ŽOLNAYOVÁ, ING.ARCH. ERIKA KLIKOVÁ

NÁVRH VEREJNEJ DOPRAVNEJ VYBAVENOSTI OBCE

MIERKA 1:2880

6-ZD1

FORMÁT: 3x4