




ÚZEMNÝ PLÁN OBCE PORUBA

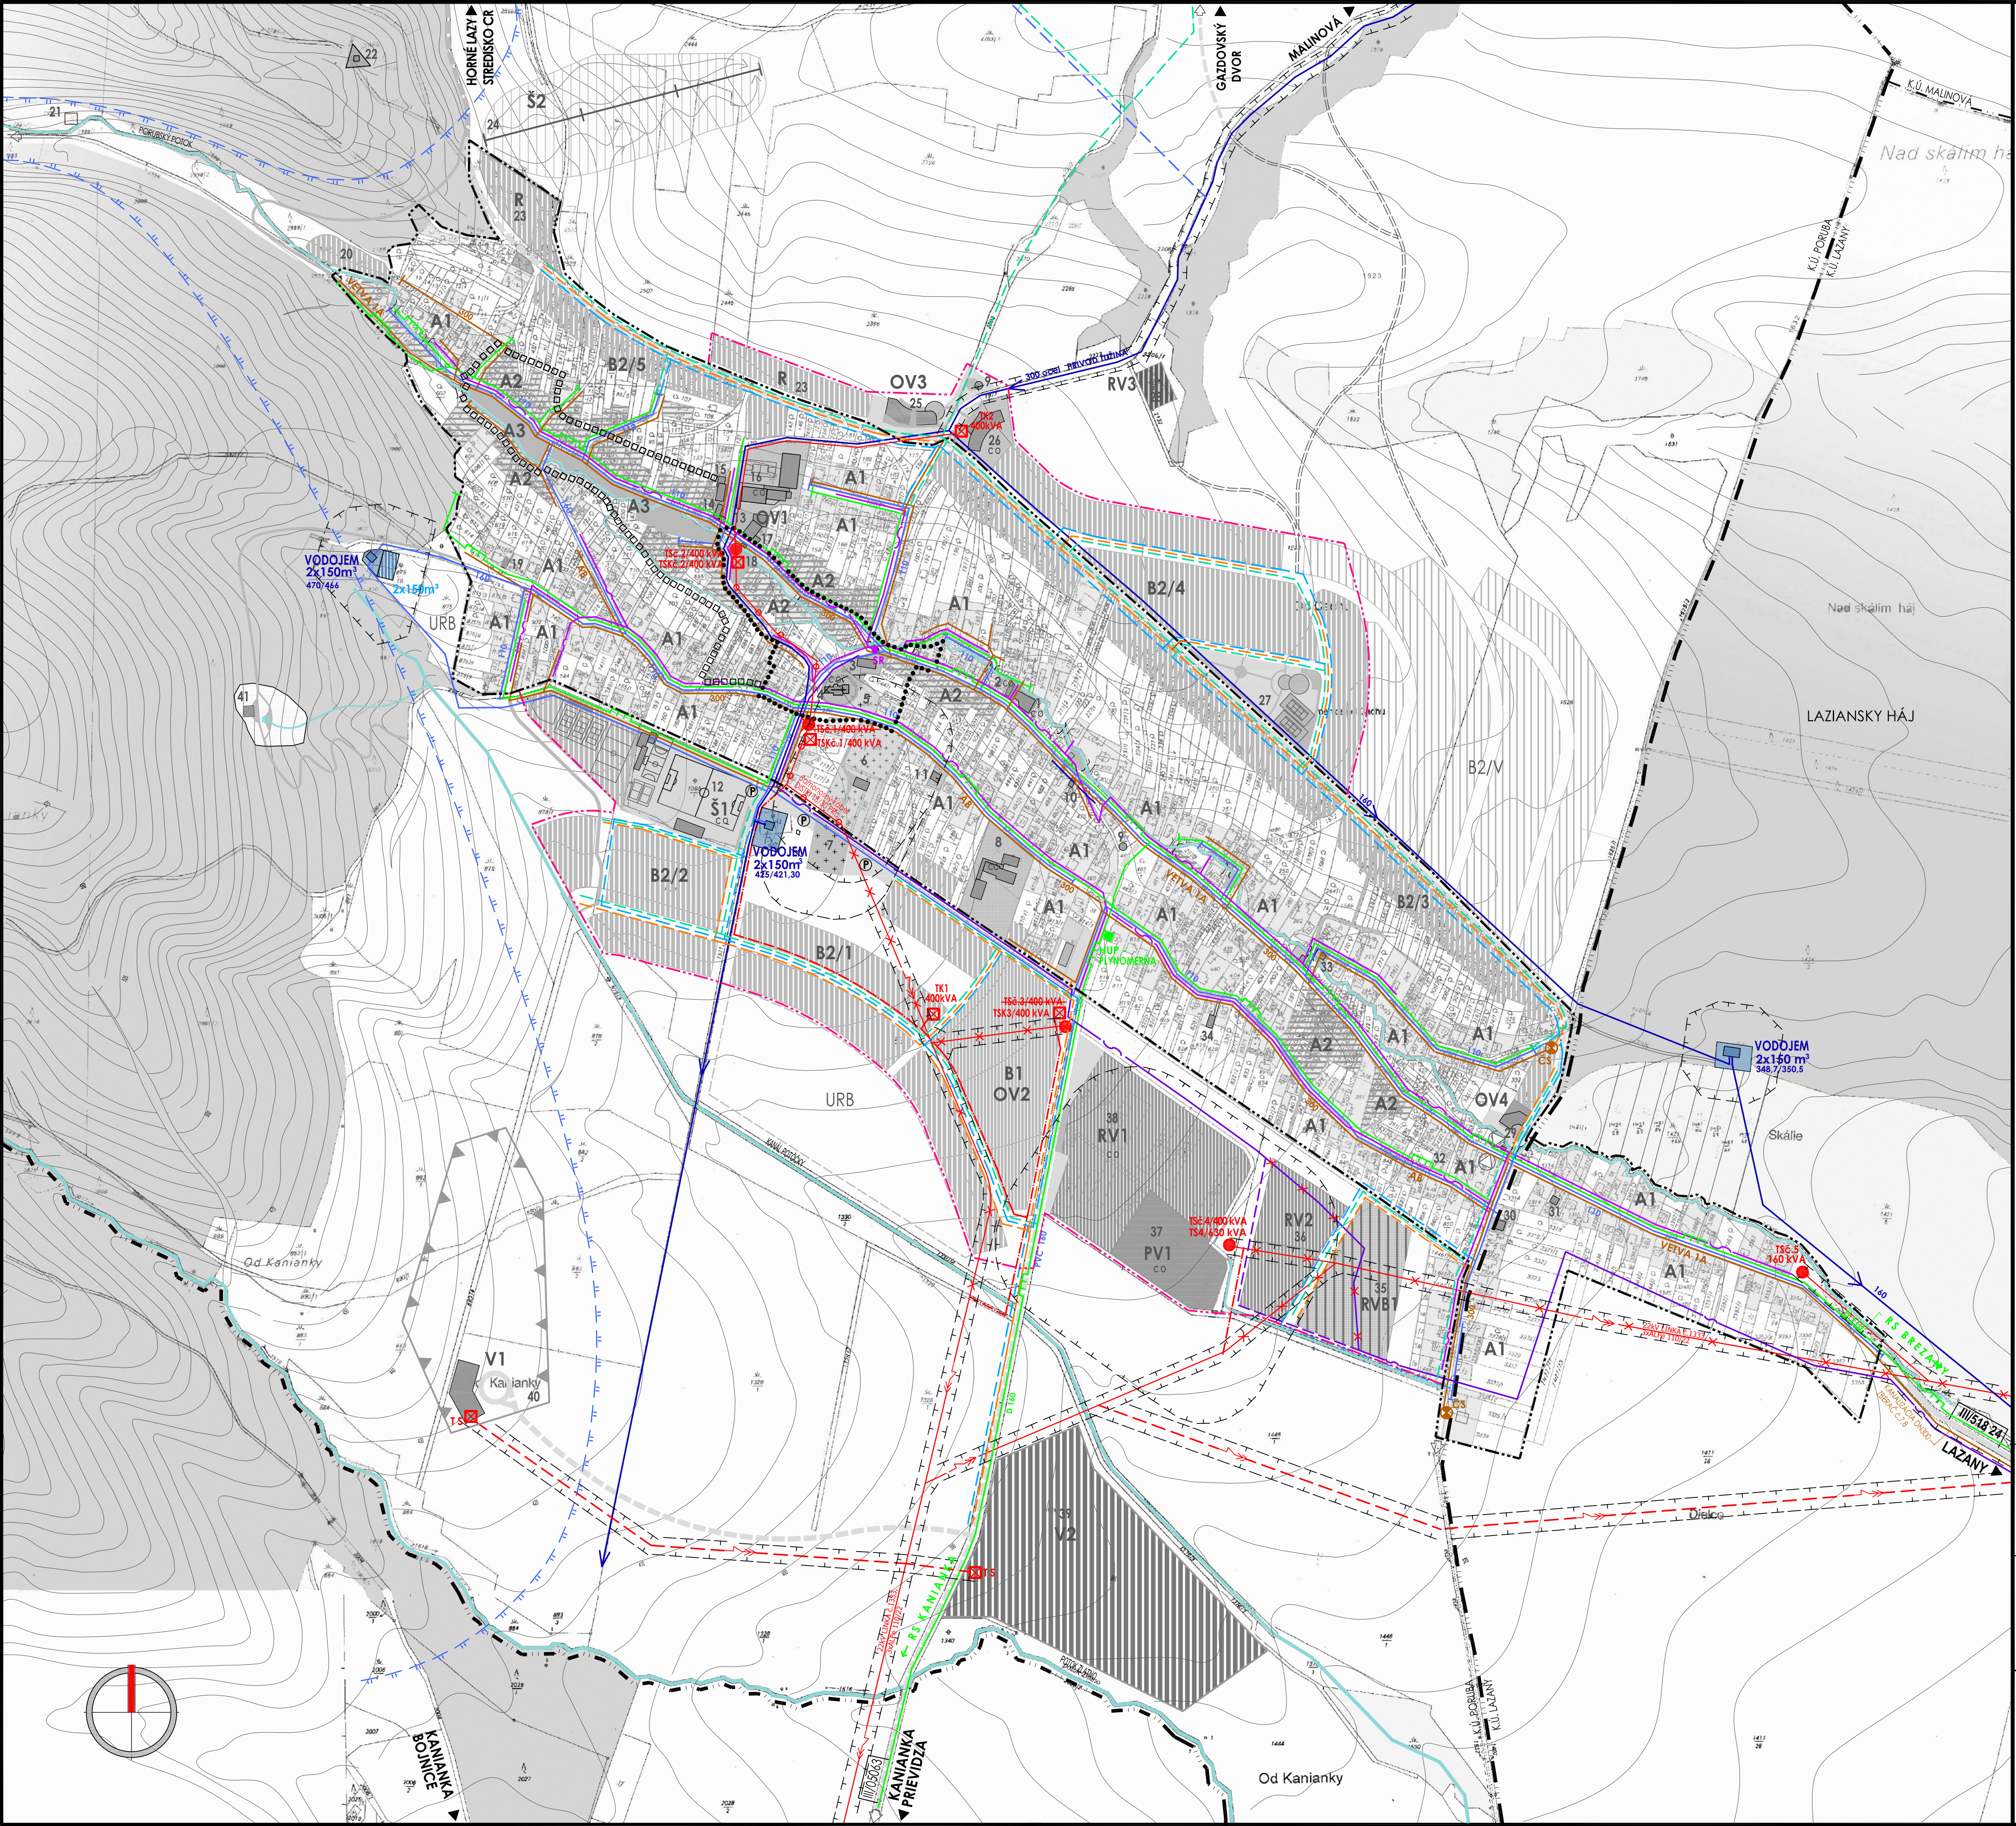

NÁVRH VEREJNEJ TECHNICKEJ VYBAVENOSTI OBCE

LEGENDA		
SIDELNÁ ŠTRUKTÚRA		
STAV	NÁVRH	VÝHEAD
		HRANICA KATASTRÁLNEHO ÚZEMIA OBCE - HRANICA ŘEŠENÉHO ÚZEMIA ÚPN
		HRANICA ZASTAVANÉHO ÚZEMIA OBCE 1.1.1990
		HRANICA ZASTAVANÉHO ÚZEMIA OBCE
		CHRÁNENÉ LOŽISKOVÉ ÚZEMIE PORUBA - VYMEZENÝM VÝHRADNÝM LOŽISKOM
		PLOCHY BÝVANIA V BYTOVÝCH DOMOV MALOPODLAŽNÝCH VČÍTANE OBČANSKEJ VYBAVENOSTI ZÁKLADNEHO VÝZNAMU
		PLOCHY BÝVANIA V RODINNÝCH DOMOCH
		PLOCHY BÝVANIA S VÝZNAMNÝM PODELOM REKREAČNÝCH DOMOV - CHALÚP
		PLOCHY A OBJEKTY OBČANSKEJ VYBAVENOSTI CELOBEČNÉHO VÝZNAMU
		ÚZEMIE NAJSTARŠEJ ČASŤI OBCE S PREVÁHOU HISTORICKÝCH HOSPODÁRSKÝCH OBJEKTOV S NÁVRHOM ZAPÍSANIA DO ZOZNAMU PAMÄTNOSTÍ OBCE
		PLOCHY REKREAČIE A CESTOVNÉHO RUCHU
		PLOCHY, OBJEKTY A HRISKÁ ŠPORTOVEJ VYBAVENOSTI
		PLOCHY AREÁLOV PRIEMYSELNEJ VÝROBY
		PLOCHY AREÁLOV REMESELNEJ MALOVÝROBY
		PLOCHY REMESELNEJ MALOVÝROBY S BÝVANÍM
		PLOCHA AREÁLU POĽNOHOSPODÁRSKEJ VÝROBY
		PLOCHY A OBJEKTY VODOHOSPODÁRSKÝCH ZARIADENÍ - VODOJEMY
		PLOCHA CINTORÍNA
		VODNÉ TOKY A ODVODŇOVACIE KANÁLE
		PLOCHY LEŠOV
		ÚZEMNÁ REZERVA PRE BÝVANIE
		OZNAČENIE DRUHU VYBAVENIA / OZNAČENIE FUNKČNEJ PLOCHY
VEREJNÁ TECHNICKÁ VYBAVENOSŤ		
		PRÍVODNÉ POTRUBIE ZO ŠUPŇOVÉHO VODOVODU TUJNA-DOBŇICA-KANIANKA PRE OBCE PORUBA, LAZANY, NEDZVÝBREŽAN
		OBECNÁ VODOVODNÁ SÚSTAVA
		PHO MINERÁLNYCH A LIEČIVÝCH VOD 2. STUPŇA
		SPLAŠKOVÁ KANALIZÁCIA PODLA DOKUMENTÁCIE PRE ÚZEMNÉ KONANIE - SÚSTAVA NA ODKANALIZOVANIE A ČISTENIE ODPADOVÝCH VOD V OKRESE PREVÍDZA
		NÁVRH ODKANALIZOVANIA ROZVOJOVÝCH ÚZEMÍ PODLA ÚPN OBCE
		NADZEMNÉ ELEKTRICKÉ VEDENIA VN 22 KV
		SAMONOSNÝ KÁBEL DISTRI 18/30 PRC
		ELEKTRICKÉ VEDENIA VN 22 KV ULIČNÉ V ZEMNÝCH KÁBLOCH NAVRHOVANÉ ÚPN OBCE
		NADZEMNÉ ELEKTRICKÉ VEDENIA VN 22 KV NAVRHNUTÉ ÚPN OBCE NA PRELOŽENIE
		TRANSFORMAČNÉ STANICE S OZNAČENÍM
		STREDNOTLAKÝ PLYNOVOD
		DIKOVÉ A SPOJOVACIE KÁBLE SLOVAK TELECOM
		DIKOVÉ A SPOJOVACIE KÁBLE SLOVAK TELECOM NAVRHNUTÉ NA PRELOŽENIE
		MIESTNE TELEFÓNNE VEDENIA
		HRANICA OCHRANNÝCH PÁSIEM VŠETKÝCH DRUHOV
		OCHRANNÉ PÁSMO LETISKA PREVÍDZA - OCHRANNÉ PÁSMO PROTI LASEROVÉMU ŽIARENIU

- POPIS OBJEKTŮV:
1. OBECNÝ ÚRAD, KULTÚRNE STREDKO, KNÍŽNICA
 2. PASTORÁLNA ZBOJNICA
 3. PASTORÁLNE CENTRUM
 4. RÝMSKO-KATOLICKÝ KOSTOL SV. MIKULÁŠA - NÁRODNÁ KULTÚRNA PAMÄTIKA
 5. POŠTOVÝ AREÁL A SKUPINA ÚP - VÝHLASNÉ CHRÁNENÉ PASTORY
 6. NÁVRH PRESTAVBY VSTUPNÉHO PRESTORU DO AREÁLU KOSTOLA
 7. SEČENÝ LÍBARKY OKRAJ, KNÍŽNICA TELEFONICNA V PRÍRODE
 8. NOVÝ CINTORÍN S DOMOM SMUTKU
 9. PRÍPRAVÉ ROZŠIŘENIE CINTORÍNA
 10. AREÁL WATERGAS SKOLY, DOSTAVBA PAVILÓNU TIEDA V ONKAUŠEJ AKTIVIT
 11. RESTAURÁCIA MATO
 12. KAMENARSKÉ PRÁCE - V. MARKO
 13. ŠPORTOVÝ AREÁL - FUTBALOVÉ HRISKO, TRIBUNA, VEČERNÉ OSVETLENIE
 14. KLUBOVÁ VYBAVENOSŤ, KOLÁREN, SÁNE A HYGIENCKÉ VYBAVENIE
 15. VAKUČOVÉ HRISKÁ, HOREČOVÉ HRISKO, TENIS, POCHOSTNÝ
 16. OBEČNÉ NÁMESTIE - ŽRNOVAŽOVACIA PLOCHA, PARKOVÉ ÚPRAVY
 17. POCHOSTNÝ URBÁRSKA UČIČKA
 18. OBEČNÝ PENČON
 19. AREÁL ZÁKLADNEJ SKOLY S DOSTAVBOU PAVILÓNU UČENÍ, KABINETOV
 20. SKOLSKÉHO KLUBU, TELEFONICKEJ PRESTAVBY VAKUČOVÉHO HRISKA
 21. PREHÝBATELNÝ AREÁL LOKÁLNEHO VÝTNAMU, ŽDRUŽENÁ
 22. ADMINISTRATÍVA PODKATEVOV, OBECNÝ PODNIK SLUŽEB
 23. PREHÝBATELNÝ AREÁL - SPRACOVANIE KERAMICKÝCH LŮV
 24. AREÁL FAŽBY KERAMICKÝCH LŮV
 25. KAPLANA S HORSKOU STUŽNÍČKOU KREBOVA CESTA
 26. VYBAVENÉ ODYCHOVÉ MESTO S PRÍSTREŠKOM, POSEDENÍM, ONIBEROM, PRÍSTUPOM K PORUBSKÉMU POTOKU
 27. STUŽNAR MOBILNÉHO OPERÁTORA
 28. SÚBOR KODNÝCH PENČONOV
 29. VYBAVENÉ ODYCHOVÉ MESTO, PARKOVÉKO, LYBÁRSKY VLEK
 30. SEČENÝ LÍBARKY OKRAJ, KNÍŽNICA TELEFONICNA V PRÍRODE
 31. SÚBOR OBČANSKEJ VYBAVENOSTI - OV3 - OČIČNOSTI
 32. SENJORSKÉ CENTRUM
 33. ODYCHOVÝ AREÁL - DETSKÉ HRISKÁ, ŠPORTOVÉKO, PARKČ
 34. AREÁL KOMPOTARNE BIOLOGICKEHO ODPADU
 35. SÚBOR OBČANSKEJ VYBAVENOSTI - OV4 - OBOCHODY, SLUŽBY
 36. OBOCHODNÝ PRÍSTUPNÝ REVA
 37. PREDJÁRŇA VÍN, NEALIKO
 38. CUKRAREN
 39. POCHOSTNÝ RANČ
 40. KVEĽNARSTVO, ZÁHRADNICKÉ POTREBY, ČALUNČIVO
 41. REŠEŠENIA MALOVÝROBA NEHUSÁČA 3P S BÝVANÍM - RV1
 42. REMESIELNA MALOVÝROBA NEHUSÁČA 3P - RV2
 43. POCHOSTNÝ DOKOV JARSKOL - PV1
 44. PREHÝBATELNÝ AREÁL LOKÁLNEHO VÝTNAMU, ŽDRUŽENÁ
 45. ADMINISTRATÍVA PODKATEVOV, OBECNÝ PODNIK SLUŽEB
 46. PREHÝBATELNÝ AREÁL - SPRACOVANIE KERAMICKÝCH LŮV
 47. AREÁL FAŽBY KERAMICKÝCH LŮV
 48. KAPLANA S HORSKOU STUŽNÍČKOU KREBOVA CESTA

Obecné zastupiteľstvo v Porube potvrdzuje platnosť
Územného plánu obce Poruba
prijatým Uznesením OZ č. 6/2008 z dňa 8.7.2008
a VZN obce Poruba č. 1/2008 z dňa 8.7.2008

Helena Čavojská
starostka obce

ATELIER OLYMPIA - URBANIZMUS, ÚZEMNÉ A KRAJINNÉ PLÁNOVANIE, ARCHITEKTÚRA
WOLKOVÁ 4, 851 01 BRATISLAVA 5, TEL/FAX 02 6241 0307, e-mail: atelier.olympos@stonline.sk

ÚZEMNÝ PLÁN OBCE PORUBA

Objednávatel: OBEC PORUBA
Datum: JÚL 2008
Riesiteľský kolektív: ING.ARCH. IGOR PETRO, ING. ARCH. EVA ŽOLNAYOVÁ, ING.B.SÝKOROVÁ
ING.ARCH.I. KRIMPOLGOVÁ, ING.P.RAKŠANŤI PRŮH, ING.P.MUSIL, ELEKTROPROJEKČIA - Š.MAYER

NÁVRH VEREJNEJ TECHNICKEJ VYBAVENOSTI OBCE

M 1: 2880 7 FORMÁT 15x44