
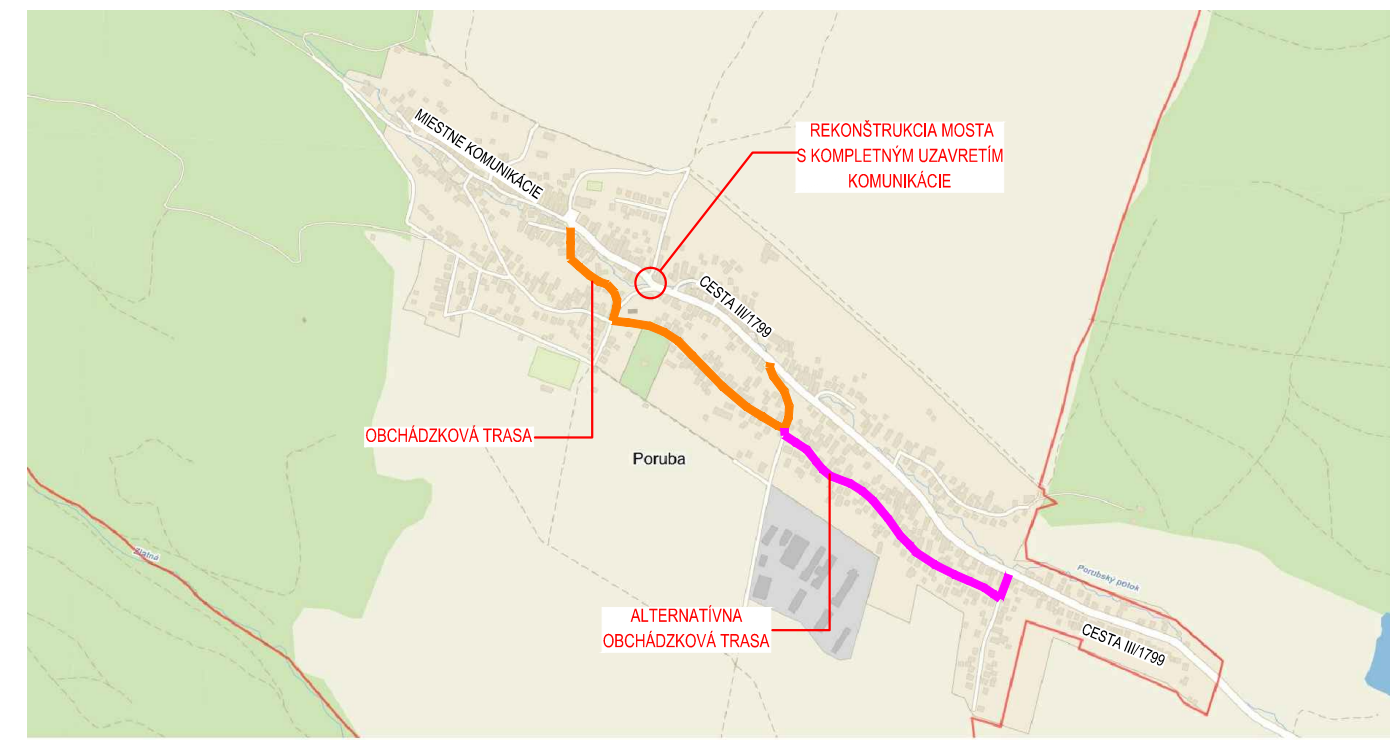


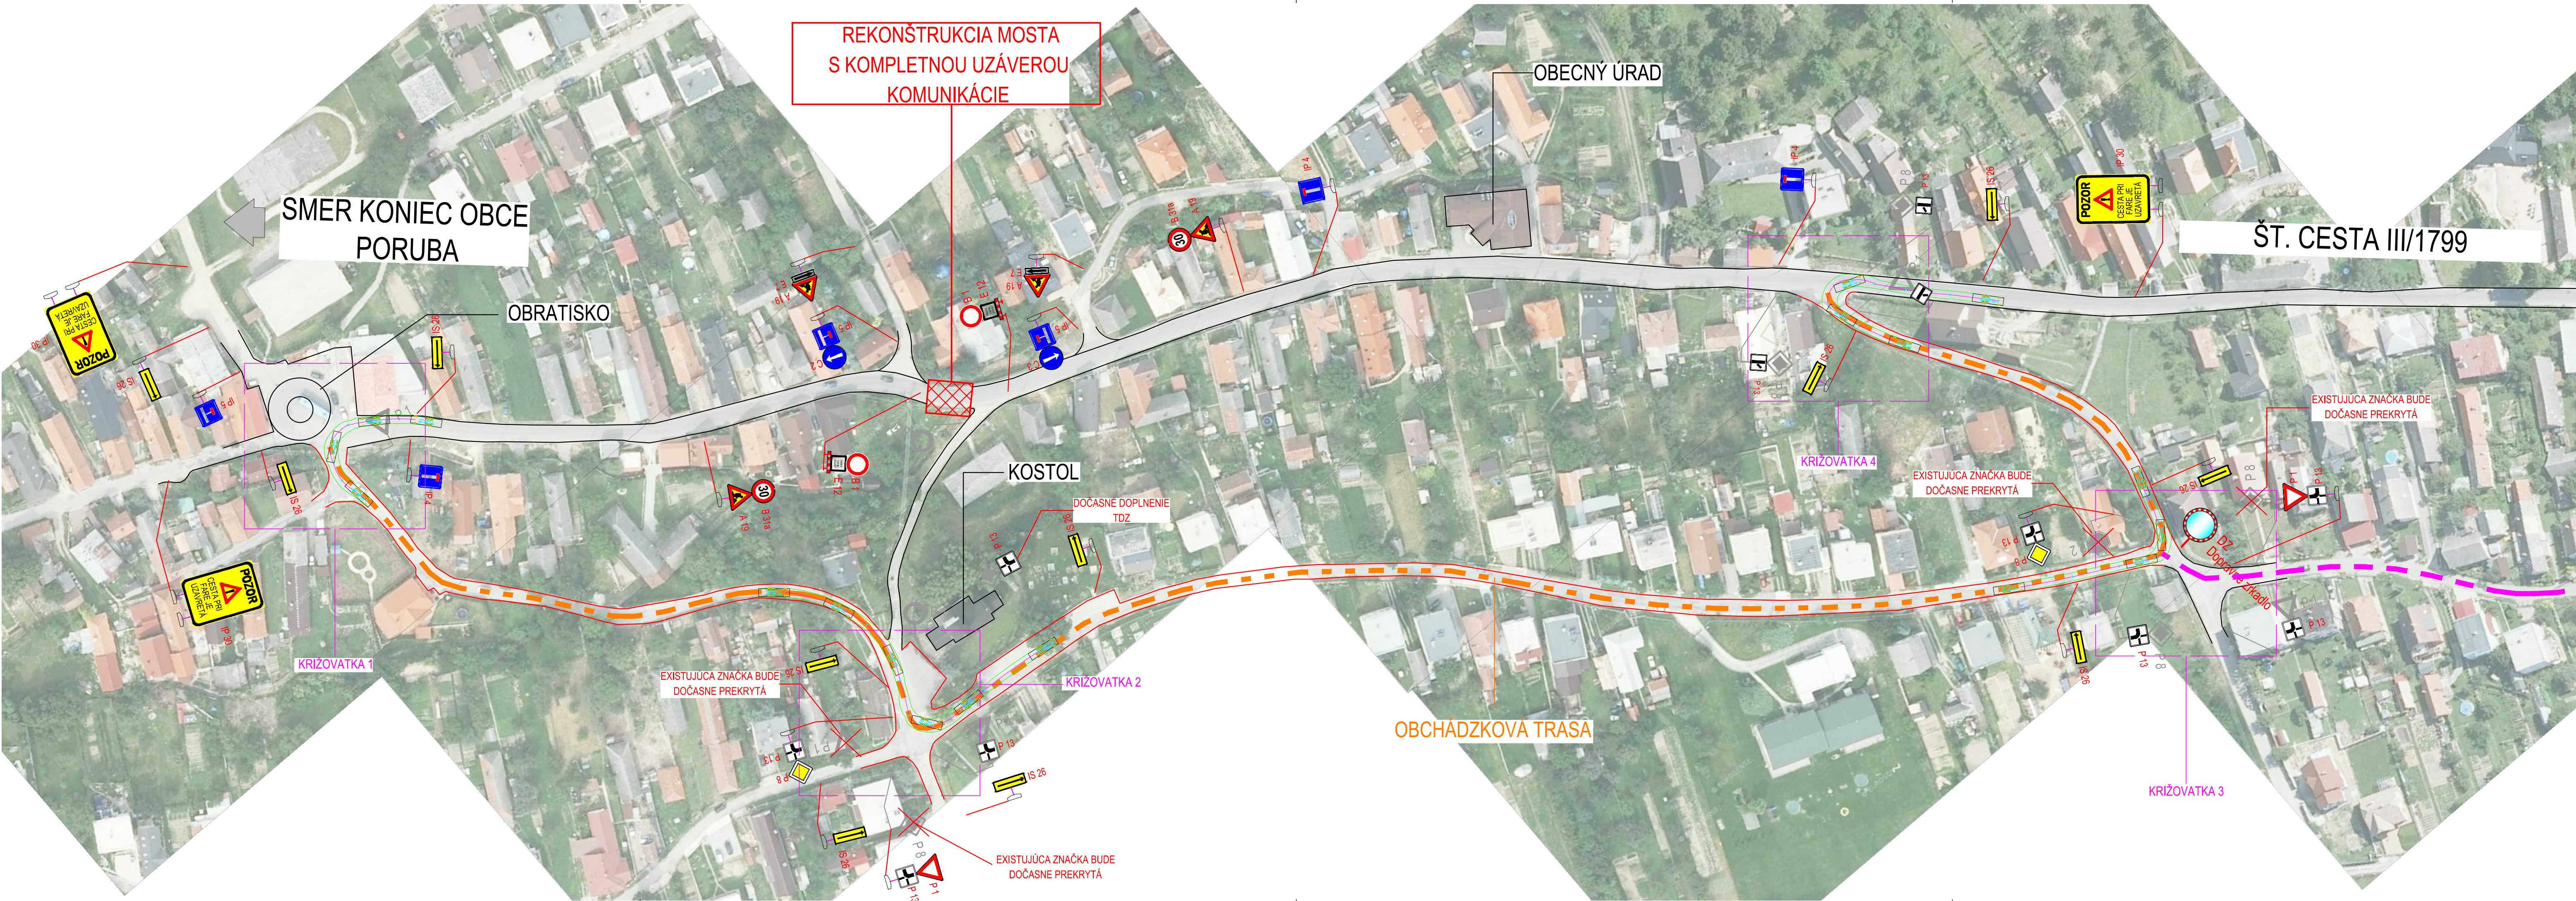

LEGENDA:

- NAVROVANÁ OBCHÁDZKOVÁ TRASA
- ALTERNATÍVA OBCHÁDZKOVÁ TRASA
- CESTA III/1799

EXISTUJÚCE ZVISLÉ DOPRAVNÉ ZNAČENIE

EXISTUJÚCE ZVISLÉ TRVALÉ DOPRAVNÉ ZNAČENIE V MIESTE STAVBY A JEJ PRIAMEJ NADVAZNOSTI

POZNÁMKY:

- ZVISLÉ TRVALÉ DOPRAVNÉ ZNAČENIE V CELOM ROZSAHU STAVBY JE VYZNAČENÉ SIVOU FARBOU
- ZVISLÉ PRENOSNÉ DOPRAVNÉ ZNAČKY SÚ NAVRHOVANÉ V ZÁKLADNOM ROZMERE, REFLEXNEJ ÚPRAVE RA2 A NA POZINKOVANEJ KONŠTRUKCII - STĽPIKCH OLEPENÝCH ČERVENO-BIELYM OLEPOM NA GUMENNÝCH PODLOŽKÁCH V ZMYSLE ZÁKONA NR SR 8/2009, VYHLÁŠKY MV SR 9/2009, NOVELIZÁCIE Č. 3 361/2011, TP 06/2013, A STN 01 8020, STN 73 6101 PO VÝSTAVBE SA DDZ ODSTRÁNI A TO PROTI SMERU JAZDY
- SCHEMY PRE OZNAČENIE PRACOVISKÁ BUDÚ ROVNAKO POUŽITÉ POČAS ZÁSPYPOVÝCH PRÁČ A OBNOVE KRYTÝ VOZOVKY S UVEDENÍM DO PÔVODNÉHO STAVU

POZNAMKA: PRED ZAHÁJENÍM STAVEBNÝCH PRÁČ JE NUTNÉ VYTYČIŤ VŠETKY INŽINIERSKÉ SIETE ICH SPRÁVCAMI !!!				
ZÁKAZKA: REKONŠTRUKCIA MOSTA 1799-004 PORUBA			 DAQE Slovakia s.r.o. Univerzitná 25, 010 08 Žilina +421 908 047 197 pitonak@daqe.sk	
PRÍLOHA: DOČASNÉ DOPRAVNÉ ZNAČENIE - OBCHÁDZKOVÁ TRASA			ČÍSLO ZÁKAZKY: 16-021L	
INVESTOR: Trenčiansky samosprávny kraj, K dolnej stanici 7282/20A, 911 01 Trenčín			DÁTUM: 12/2016	
KRAJ: Trenčiansky	OKRES: Prievidza	K.Ú.: Poruba	STUPEŇ: DSP/DRS	
MANAŽÉR PROJEKTU: ING. LUKÁŠ ROLKO		ZODPOVEDNÝ PROJEKTANT: ING. LUKÁŠ ROLKO	MIERKA: 1:1000	
NAVRHOL - VYPRACOVAL: ING. LUKÁŠ ROLKO		KONTROLOVAL: ING. MARTIN PITOŇÁK, PH.D.	FORMÁT: 5x44	
			ČÍSLO PRÍLOHY: SÚPRAVA:	
			-	