


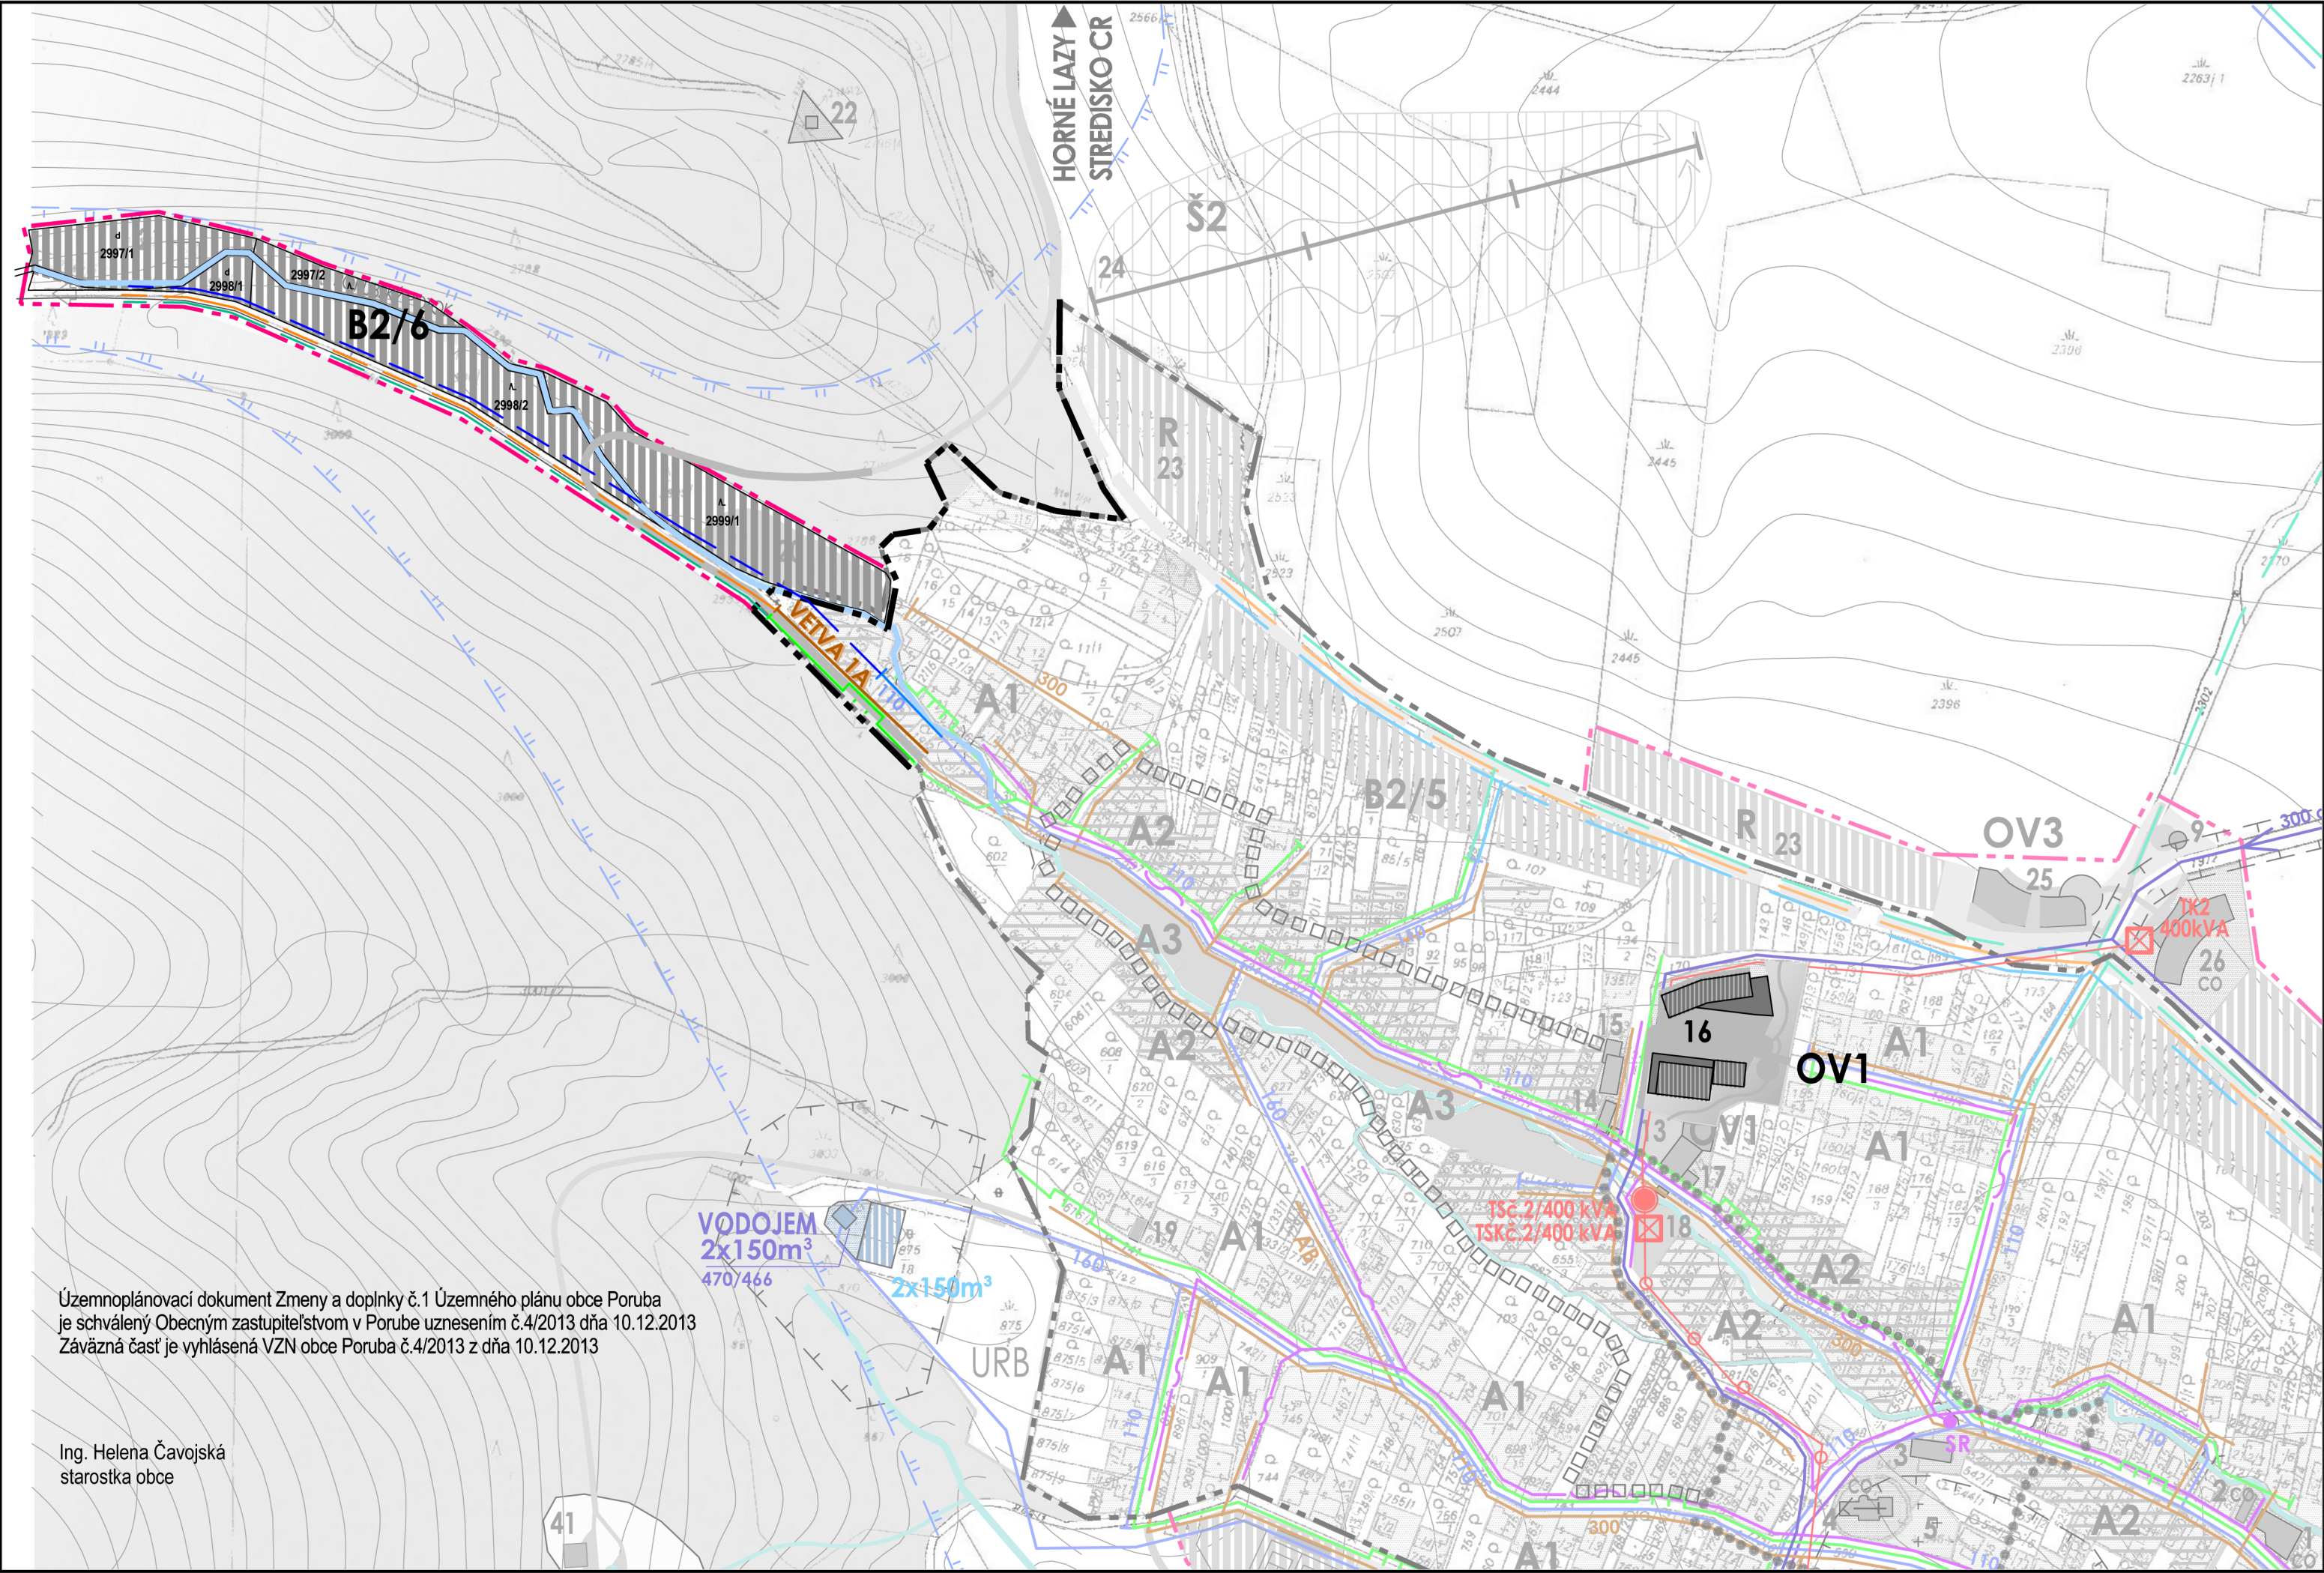

Územnoplánovací dokument Zmeny a doplnky č.1 Územného plánu obce Poruba
je schválený Obecným zastupiteľstvom v Porube uznesením č.4/2013 dňa 10.12.2013
Závazná časť je vyhlásená VZN obce Poruba č.4/2013 z dňa 10.12.2013

Ing. Helena Čavojská
starostka obce

LEGENDA

STAV	NÁVRH	VÝHLAD	
			HRANICA KATASTRÁLNEHO ÚZEMIA OBCE PORUBA - RIEŠENÉ ÚZEMIE ÚPN
			HRANICA ZASTAVANÉHO ÚZEMIA OBCE 1.1.1990
			HRANICA ZASTAVANÉHO ÚZEMIA OBCE
			CHRÁNENÉ LOŽISKOVÉ ÚZEMIE PORUBA - VYMEDZENÝM VÝHRADNÝM LOŽISKOM
			PLOCHY BÝVANIA V BYTOVÝCH DOMOV MALOPODLAŽNÝCH VČÍTANE OBČIANSKEJ VYBAVENOSTI ZÁKLADNÉHO VÝZNAMU
			PLOCHY BÝVANIA V RODINNÝCH DOMOCH
			PLOCHY BÝVANIA S VÝZNAMNÝM PODELOM REKREAČNÝCH DOMOV - CHALÚP
			PLOCHY A OBJEKTY OBČIANSKEJ VYBAVENOSTI CELOOBEČNÉHO VÝZNAMU
			POLYFUNKČNÉ PLOCHY A OBJEKTY - OBČIANSKA VYBAVENOSŤ A BÝVANIE
			ÚZEMIE NAJSTARŠEJ ČASŤI OBCE S PREVÁHOU HISTORICKÝCH HOSPODÁRSKÝCH OBJEKTOV S NÁVRHOM ZAPÍŠANIA DO ZOZNAMU PAMÄTIHODNOSTÍ OBCE
			PLOCHY REKREAČIE A CESTOVNÉHO RUCHU
			PLOCHY, OBJEKTY A IHRISKÁ ŠPORTOVEJ VYBAVENOSTI
			PLOCHY AREÁLOV PRIEMYSELNEJ VÝROBY
			PLOCHY AREÁLOV REMESELNEJ MALOVÝROBY
			PLOCHY REMESELNEJ MALOVÝROBY S BÝVANÍM
			PLOCHA AREÁLU POĽNOHOSPODÁRSKEJ VÝROBY
			PLOCHY A OBJEKTY VODOHOSPODÁRSKÝCH ZARIADENÍ - VODOJEMY
			PLOCHA CINTORÍNA
			VODNÉ TOKY A ODVODŇOVACIE KANÁLE
			PLOCHY LEŠOV
			OZNAČENIE DRUHU VYBAVENIA / OZNAČENIE FUNKČNEJ PLOCHY
			PRÍVODNÉ POTRUBIE ZO SKUPINOVÉHO VODOVODU TUŽINA-DUBNICA-KANIANKA PRE OBCE PORUBA, LAZANY, NEDOŽERY-BREZANY
			OBEČNÁ VODOVODNÁ SÚSTAVA
			PHO MINERÁLNYCH A LIEČIVÝCH VÔD 2.STUPŇA
			SPĽAŠKOVÁ KANALIZÁCIA PODĽA DOKUMENTÁCIE PRE ÚZEMNÉ KONANIE - SÚSTAVA NA ODKANALIZOVANIE A ČISTENIE ODPADOVÝCH VÔD V OKRESE PŘEVÍDZA
			NÁVRH ODKANALIZOVANIA ROZVOJOVÝCH ÚZEMÍ PODĽA ÚPN OBCE A ZMIEN A DOPLNKOV č.1
			NADZEMNÉ ELEKTRICKÉ VEDENIA VN 22 kV
			SAMONOSNÝ KÁBEL DISTRI 18/30 PRC
			ELEKTRICKÉ VEDENIA VN 22 kV ULOŽENÉ V ZEMNÝCH KÁBLOCH NAVRHOVANÉ ÚPN OBCE
			NADZEMNÉ ELEKTRICKÉ VEDENIA VN 22 kV NAVRHNUTÉ ÚPN OBCE NA PRELOŽENIE
			TRANSFORMAČNÉ STANICE S OZNAČENÍM
			STREDNOTLAKÝ PLYNOVOD
			DIAĽKOVÉ A SPOJOVACIE KÁBLE SLOVAK TELECOM
			DIAĽKOVÉ A SPOJOVACIE KÁBLE SLOVAK TELECOM NAVRHNUTÝ NA PRELOŽENIE
			MIESTNE TELEFÓNNE VEDENIA
			POPIS OBJEKTU
			16. CENTRÁLNY PRIESTOR OBCE - OV1 - POLYFUNKČNÉ OBJEKTY - OBČIANSKA VYBAVENOSŤ A BÝVANIE ,
			ZHROMAŽDOVACÍ PRIESTOR - NÁMESTIE, OBEČNÝ PARK S DETSKÝM IHRISKOM A VOĽNOČASOVÉ AKTIVITY
			OCHRANNE PÁSMO LETISKA PŘEVÍDZA - OCHRANNE PÁSMO PROTI LASEROVÉMU ŽIARENÍU

ATELIÉR OLYMPIA □ ARCHITEKTÚRA, URBANIZMUS, ÚZEMNÉ A KRAJINNÉ PLÁNOVANIE
WOLKROVA 4, 851 01 BRATISLAVA, Tel/fax: 02/62 410 307, e-mail: office@atelierolympia.eu

ZMENY A DOPLNKY Č.1 ÚZEMNÉHO PLÁNU OBCE PORUBA

OBJEDNÁVATEĽ: OBEC PORUBA DÁTUM : 12/2013

RIEŠITELSKÝ KOLEKTÍV: ING.ARCH. EVA ŽOLNAYOVÁ, ING.ARCH. ERIKA KLIKOVÁ

NÁVRH VEREJNEJ TECHNICKEJ VYBAVENOSTI OBCE

MIERKA 1:2880

7-ZD1

FORMÁT: 3x4